




LEGENDA

podloga: DOF (vir: GURS)

- OBMOČJE LOKACIJSKE PREVERITVE- OBSEG 1295,3 M2
- IZVORNO OBMOČJE (OPPN ŠPICE- OBSEG 223 011 M2)
- PARCELE IZ KATASTRA NEPREMIČNIN (VIR: GURS)
- STAVBE IZ KATASTRA NEPREMIČNIN (VIR: GURS)
- VELJAVNI OBČINSKI PROSTORSKI NAČRT OBČINE POSTOJNA (vir: MNVP)
- C OBMOČJA CENTRALNIH DEJAVNOSTI
- K OBMOČJA NAJBOLJŠIH KMETIJSKIH POVRŠIN
- S OBMOČJA STANOVANJ
- Z OBMOČJA ZELENIH POVRŠIN
- MEJE EUP

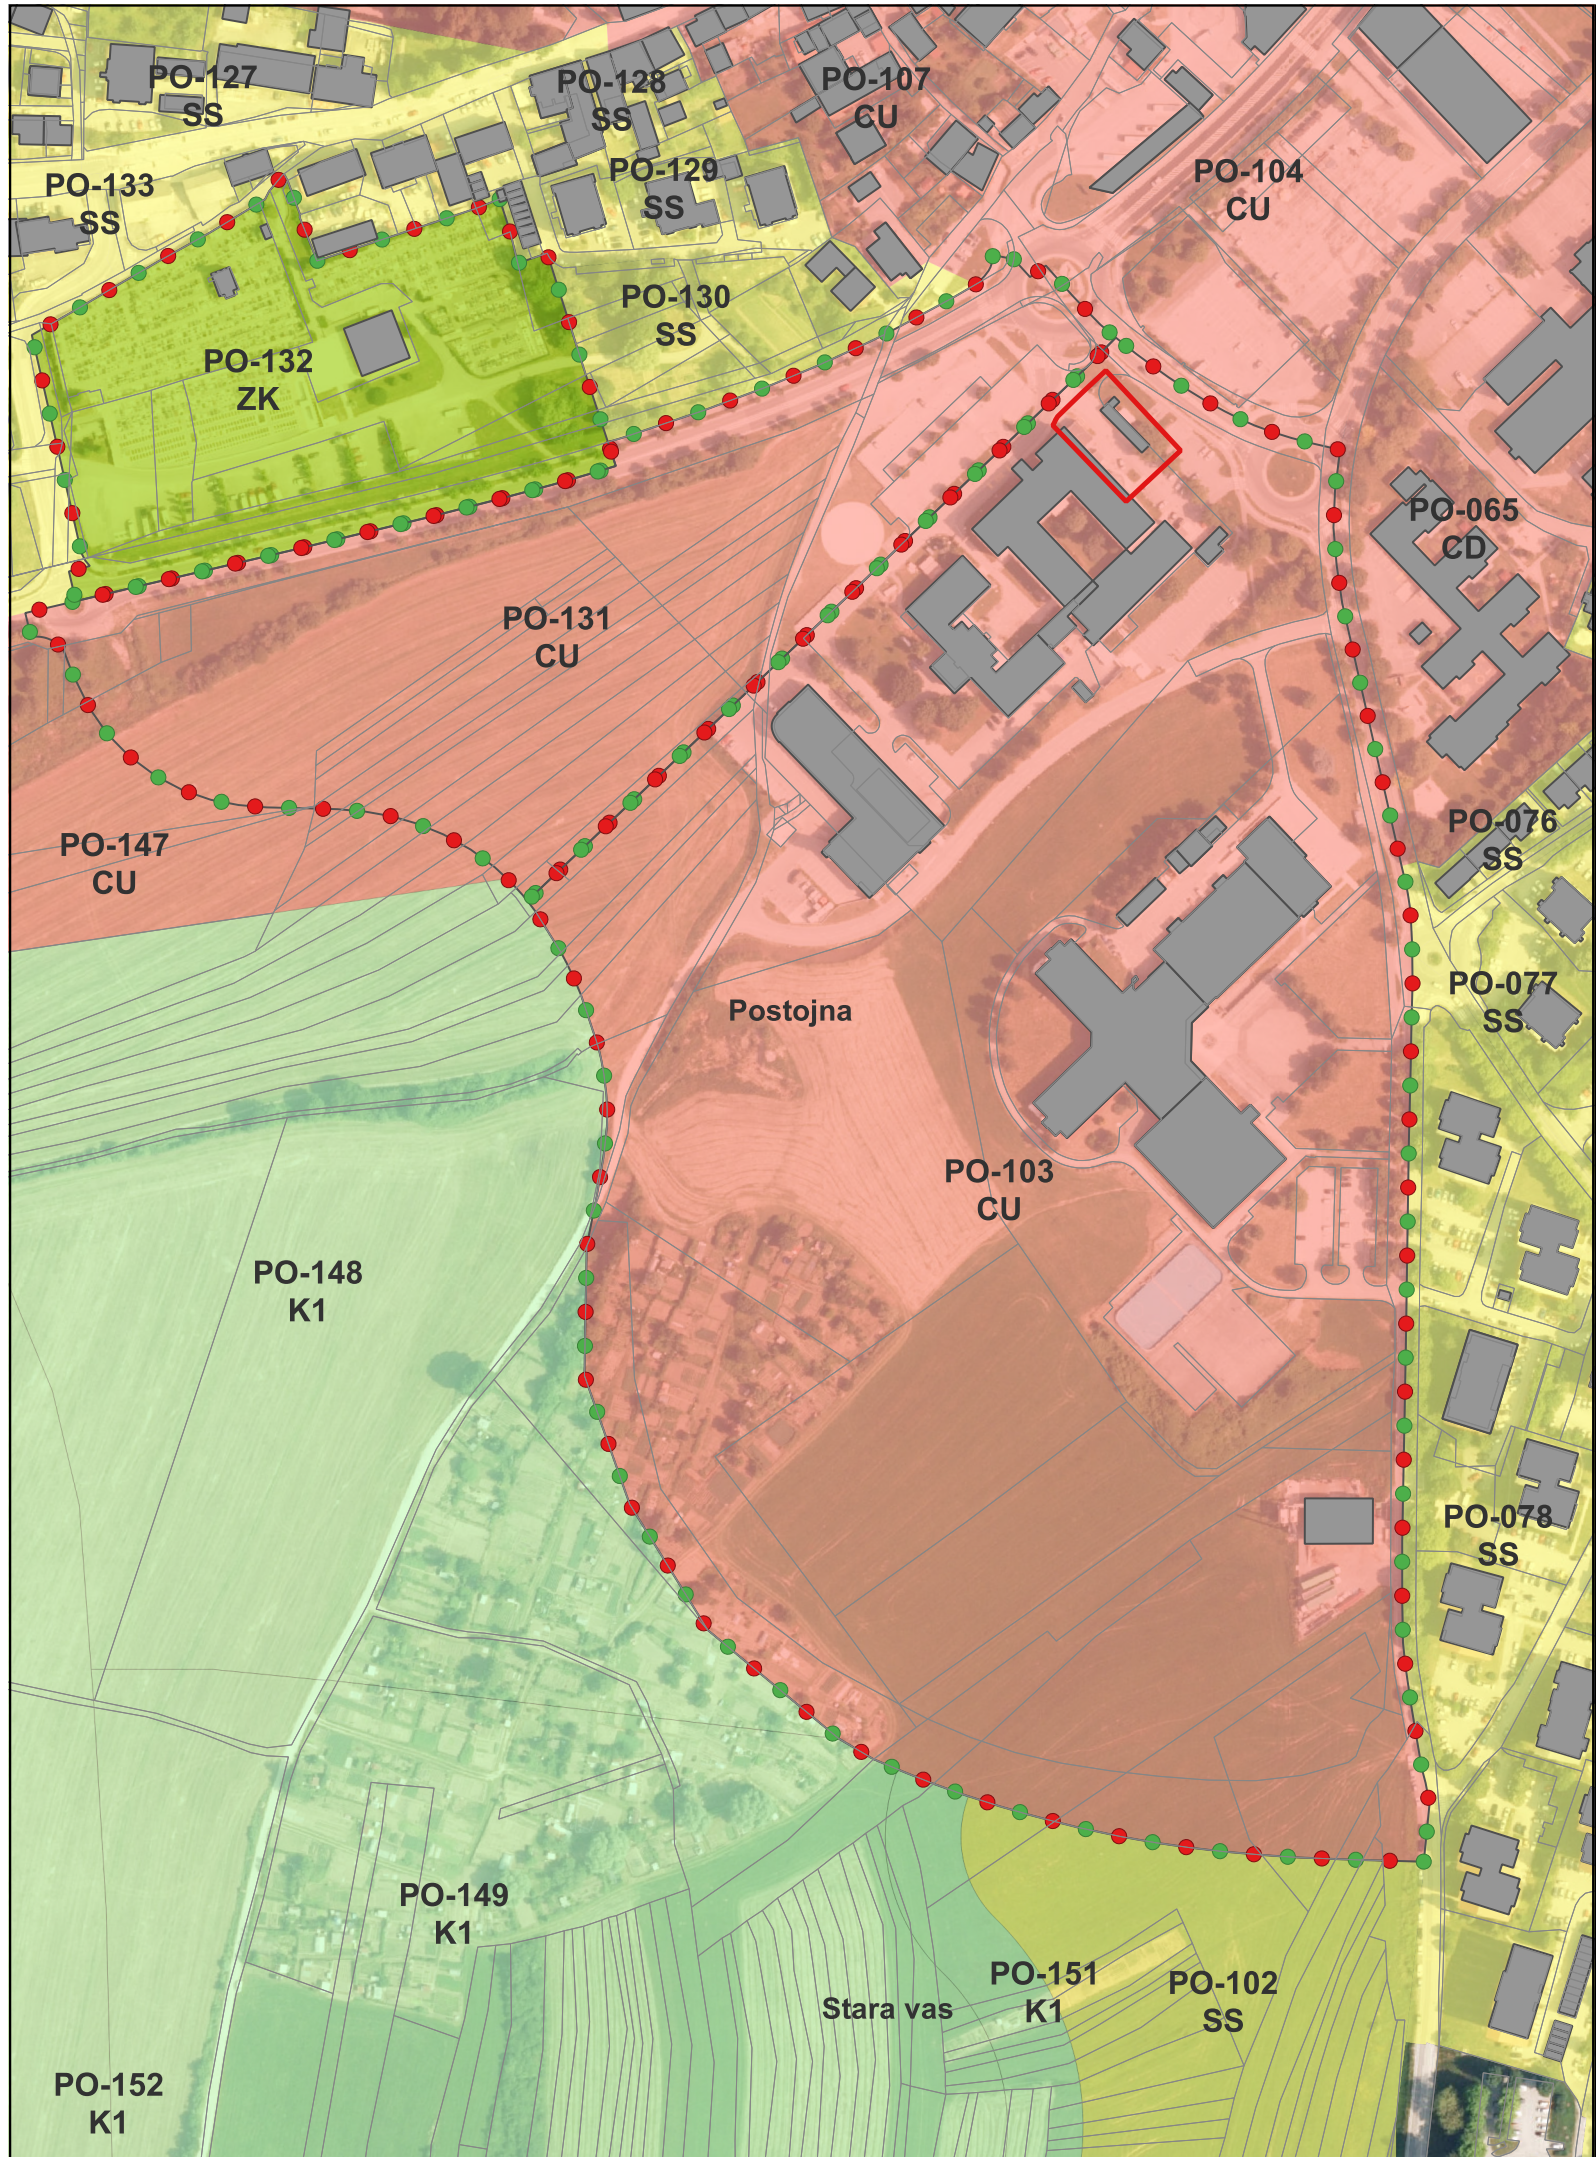

SKLEP O LOKACIJSKI PREVERITVI ZA DOPUSTITEV INDIVIDUALNEGA ODSTOPANJA OD PROSTORSKIH IZVEDBENIH POGOJEV ZA SATELITSKI URGENTNI CENTER (SUC) ZDRAVSTVENEGA DOMA POSTOJNA

Pripravljaivec: Občina Postojna, Ljubljanska cesta 4, 6230 Postojna

Pobudnik: Občina Postojna, Ljubljanska cesta 4, 6230 Postojna

Lokacija: Postojna

Vrsta dokumentacije: Sklep o lokacijski preveritvi- grafični del

Vsebina risbe: Grafični prikaz območja lokacijske preveritve

Odg. vodja projekta: Maja Burkeljca, univ. dipl. inž. arh., PA PPN ZAPS 1272


Sodelavci: Tina Šabec, dipl. geogr. (UN), Nives Jurca, dipl. inž. kraj. arh. (UN), Veronika Fojkar, mag. inž. arh., Leon Širec, abs. graf. tehn. (VS)

Št. projekta:
2026-014-ELP

Datum:
junij 2026

Merilo:
M 1: 3000

Št. lista:
1

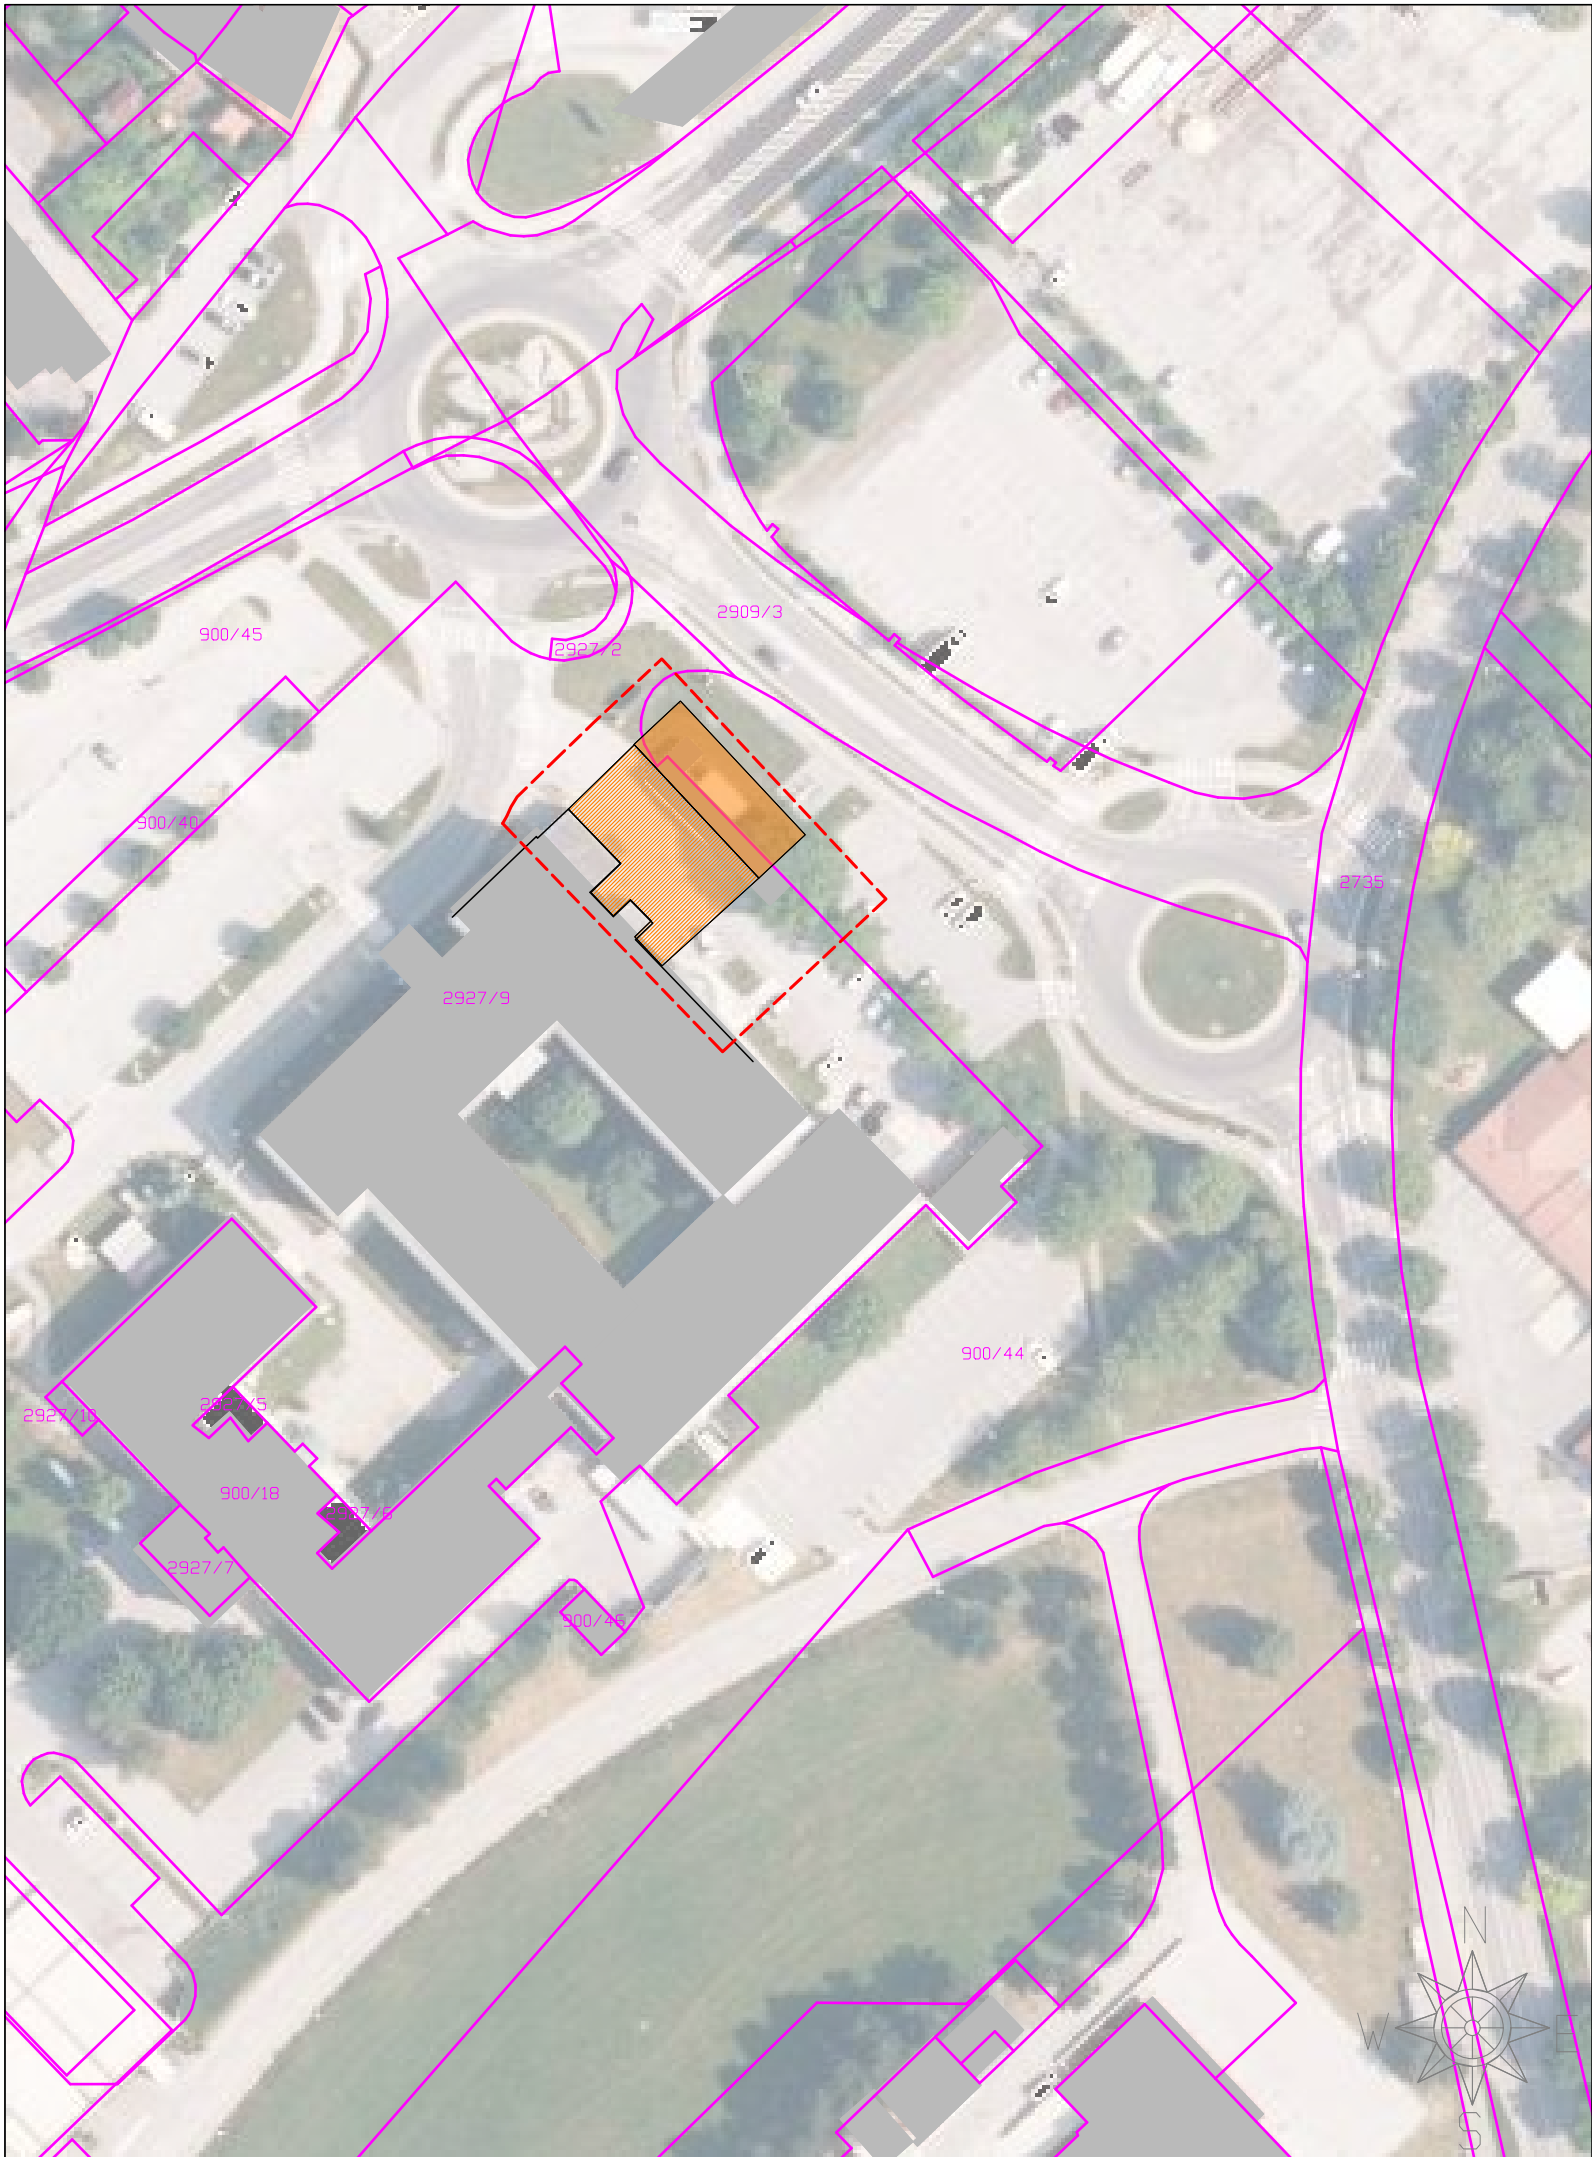

LEGENDA

ZEMLJIŠKI KATASTER

- parcele iz katastra nepremičnin
- številka parcele
- stavbe iz katastra nepremičnin

OBMOČJE LOKACIJSKE PREVERITVE


- območje lokacijske preveritve - 1295,3 m2

PRIKAZ INVESTICIJSKE NAMERE

(vir: IDZ za novogradnjo dodatnih prostorov za potrebe SUC-a ZD Postojna; projektant Atelje Aleksandra, Aleksandra Leban – Meze s.p., Postojna, št. proj. AA-25/25, november 2025, dop. junij 2026)

- stavba, dim. 24,2 x 8,4 m - 204 m2
- nadstrešek/nadstrešnica, dim. 24,2 x 17,3 m (12,2 m) - 350 m2
- obris ZD Postojna po IDZ

Podatek o parcelah in stavbah iz katastra nepremičnin, junij 2026

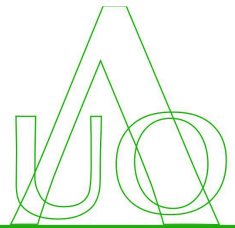

PROSTORU
ARHITEKTURA
URBANIZEM
OBLIKOVANJE
POSTOJNSKA CESTA 16 B, 6257 PIVKA

SKLEP O LOKACIJSKI PREVERITVI ZA DOPUSTITEV INDIVIDUALNEGA ODSSTOPANJA OD PROSTORSKIH IZVEDBENIH POGOJEV ZA SATELITSKI URGENTNI CENTER (SUC) ZDRAVSTVENEGA DOMA POSTOJNA

Pripravljalec: Občina Postojna, Ljubljanska cesta 4, 6230 Postojna

Pobudnik: Občina Postojna, Ljubljanska cesta 4, 6230 Postojna

Lokacija: Postojna

Vrsta dokumentacije: Sklep o lokacijski preveritvi - grafični del

Vsebina risbe: Grafični prikaz območja LP na katastru nepremičnin

Odg. vodja projekta: Maja Burkeljca, univ. dipl. inž. arh., ZAPS 1272 PA PPN


Sodelavci: Nives Jurca, dipl. inž. kraj. arh. (UN), Veronika Fojkar, mag. inž. arh., Tina Šabec, dipl. geogr. (UN)

Št. projekta:
2026-014-ELP

Datum:
junij 2026

Merilo:
M 1:1000

Št. lista
2

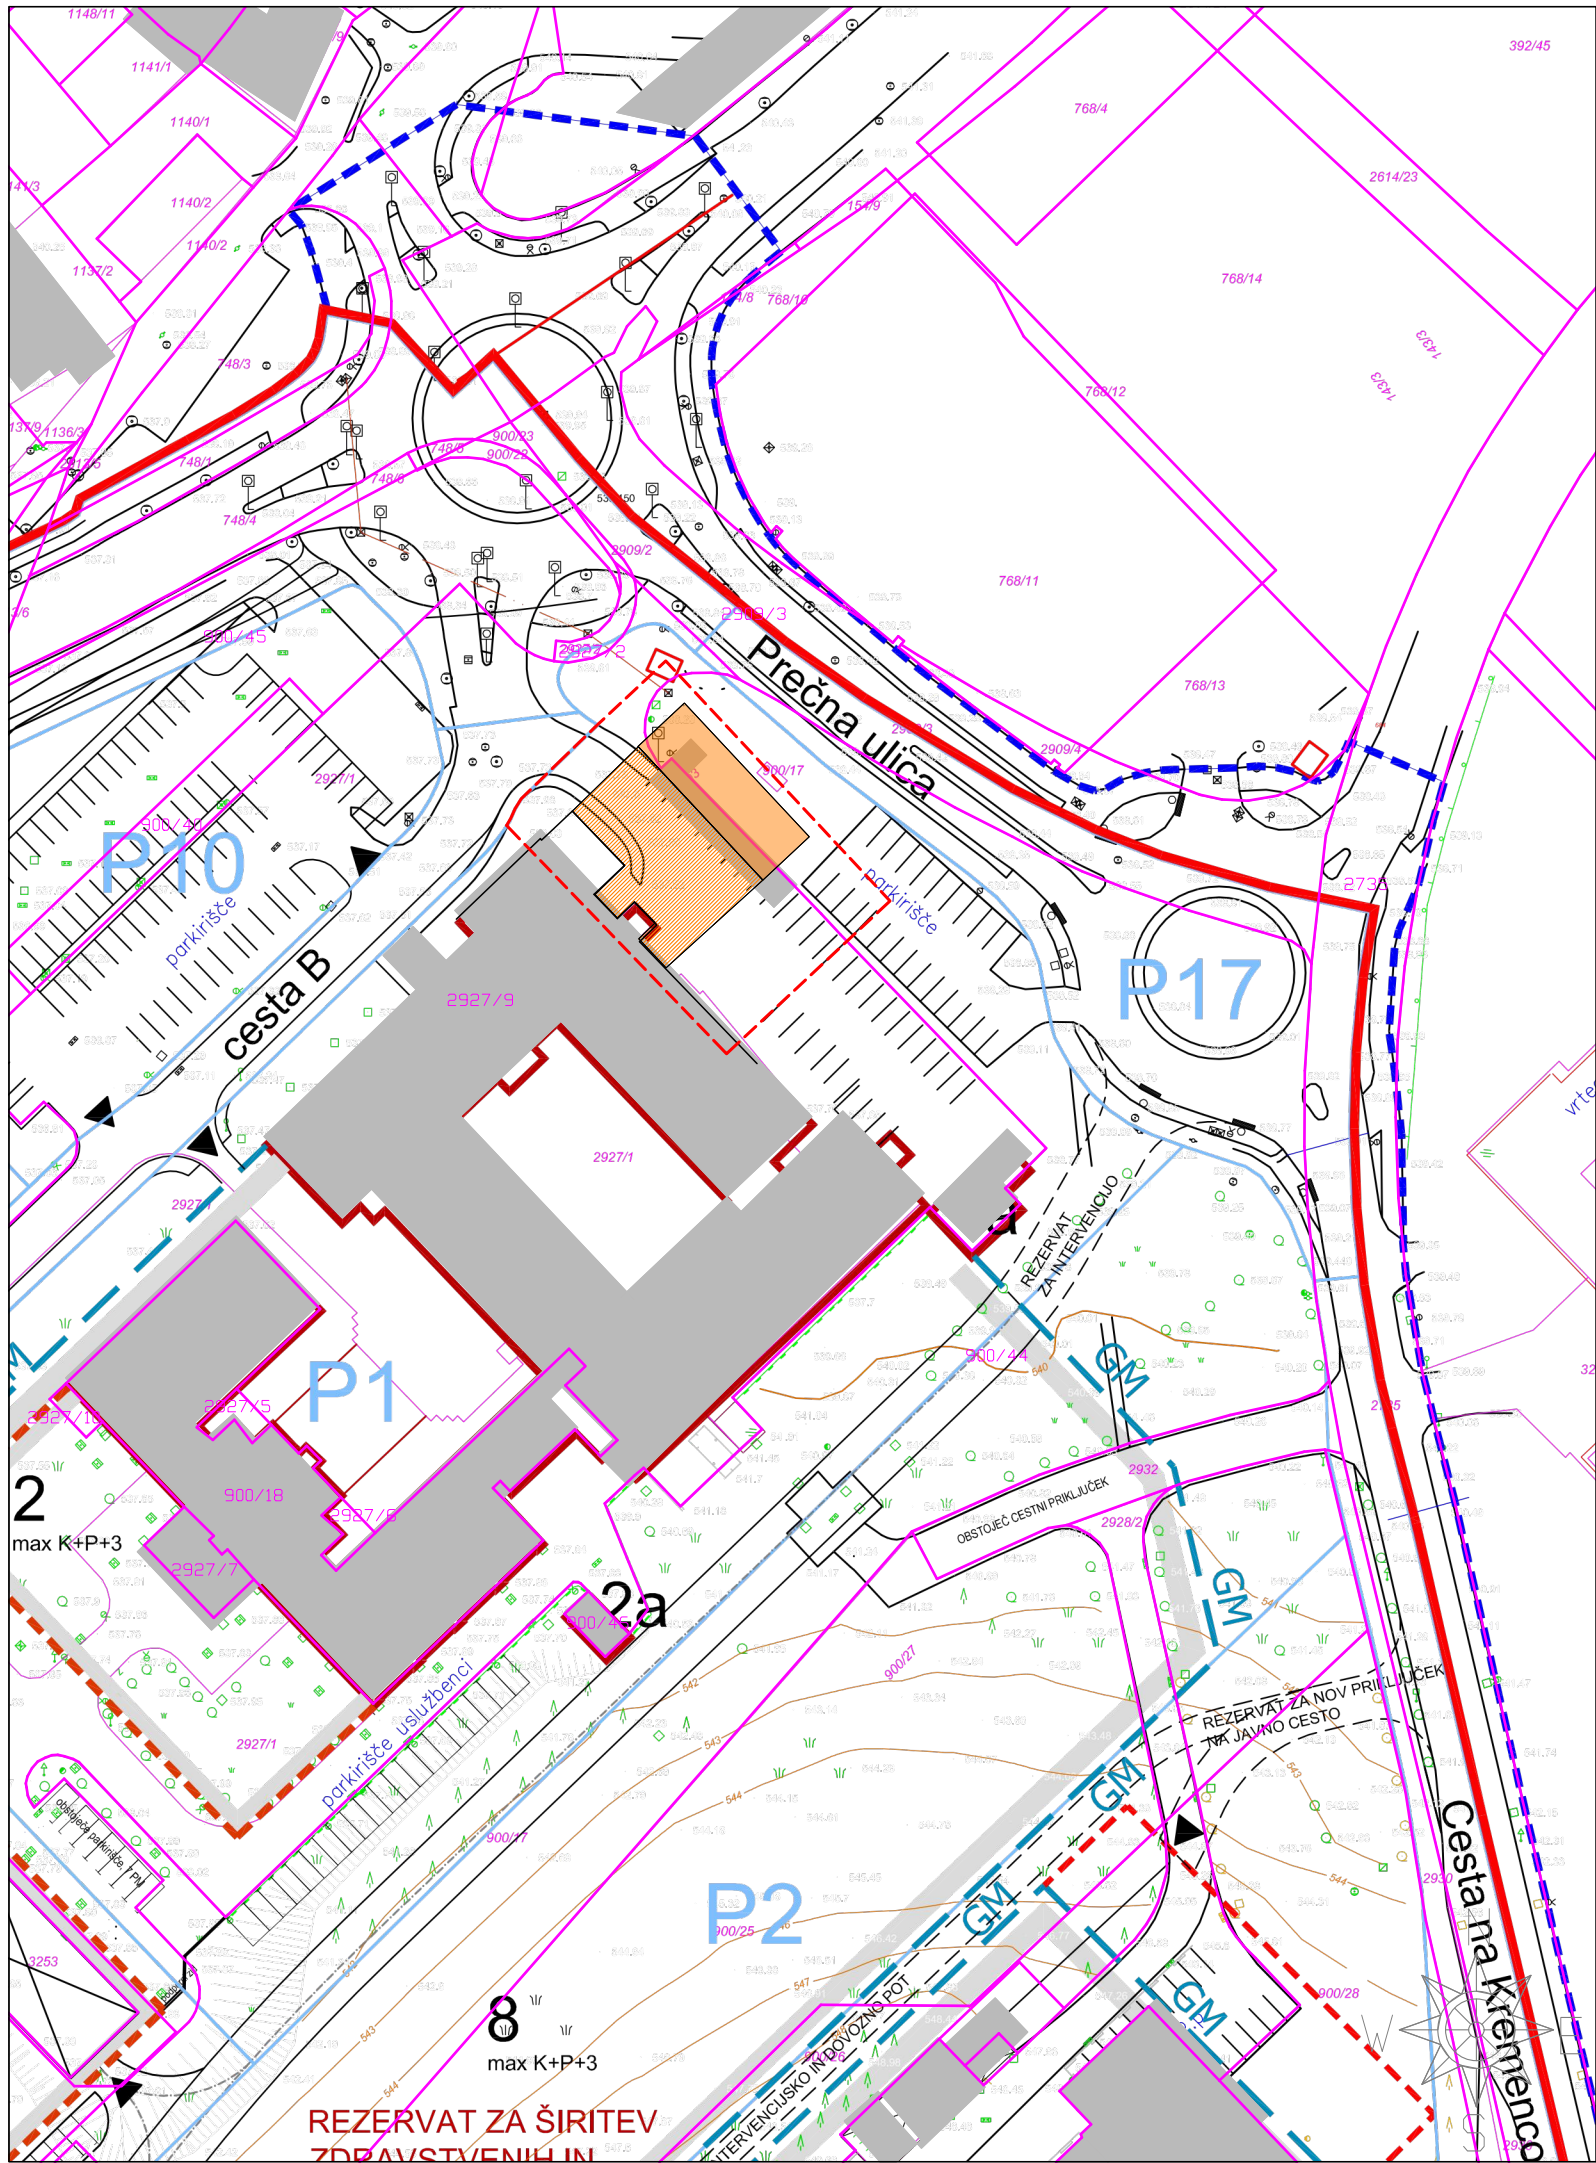

LEGENDA

ZEMLJIŠKI KATASTER

- parcele iz katastra nepremičnin
- 2927/9 številka parcele
- stavbe iz katastra nepremičnin

OBMOČJE LOKACIJSKE PREVERITVE


- območje lokacijske preveritve - 1295,3 m²

PRIKAZ INVESTICIJSKE NAMERE

(vir: IDZ za novogradnjo dodatnih prostorov za potrebe SUC-a ZD Postojna; projektant Atelje Aleksandra, Aleksandra Leban – Meze s.p., Postojna, št. proj. AA-25/25, november 2025, dop. junij 2026)

- stavba, dim. 24,2 x 8,4 m - 204 m²
- nadstrešek/nadstrešnica, dim. 24,2 x 17,3 m (12,2 m) - 350 m²
- obris ZD Postojna po IDZ

Podatek o parcelah in stavbah iz katastra nepremičnin, junij 2026

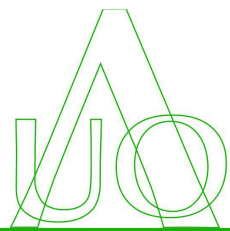

PROSTORU

ARHITEKTURA
URBANIZEM
OBLIKOVANJE
POSTOJSKA CESTA 16 B, 6257 PIVKA

SKLEP O LOKACIJSKI PREVERITVI ZA DOPUSTITEV INDIVIDUALNEGA Odstopanja od PROSTORSKIH IZVEDBENIH POGOJEV ZA SATELITSKI URGENTNI CENTER (SUC) ZDRAVSTVENEGA DOMA POSTOJNA

Pripravljalec: Občina Postojna, Ljubljanska cesta 4, 6230 Postojna

Pobudnik: Občina Postojna, Ljubljanska cesta 4, 6230 Postojna

Lokacija: Postojna

Vrsta dokumentacije: Sklep o lokacijski preveritvi - grafični del

Vsebina risbe: Grafični prikaz območja LP na katastru nepremičnin in grafičnem prikazu OPPN Špice - List 7: Načrt parcelacije

Odg. vodja projekta: Maja Burkeljca, univ. dipl. inž. arh., ZAPS 1272 PA PPN

Sodelavci: Nives Jurca, dipl. inž. kraj. arh. (UN), Veronika Fojkar, mag. inž. arh., Tina Šabec, dipl. geogr. (UN)

Št. projekta:
2026-014-ELP

Datum:
junij 2026

Merilo:
M 1:1000

Št. lista
3