


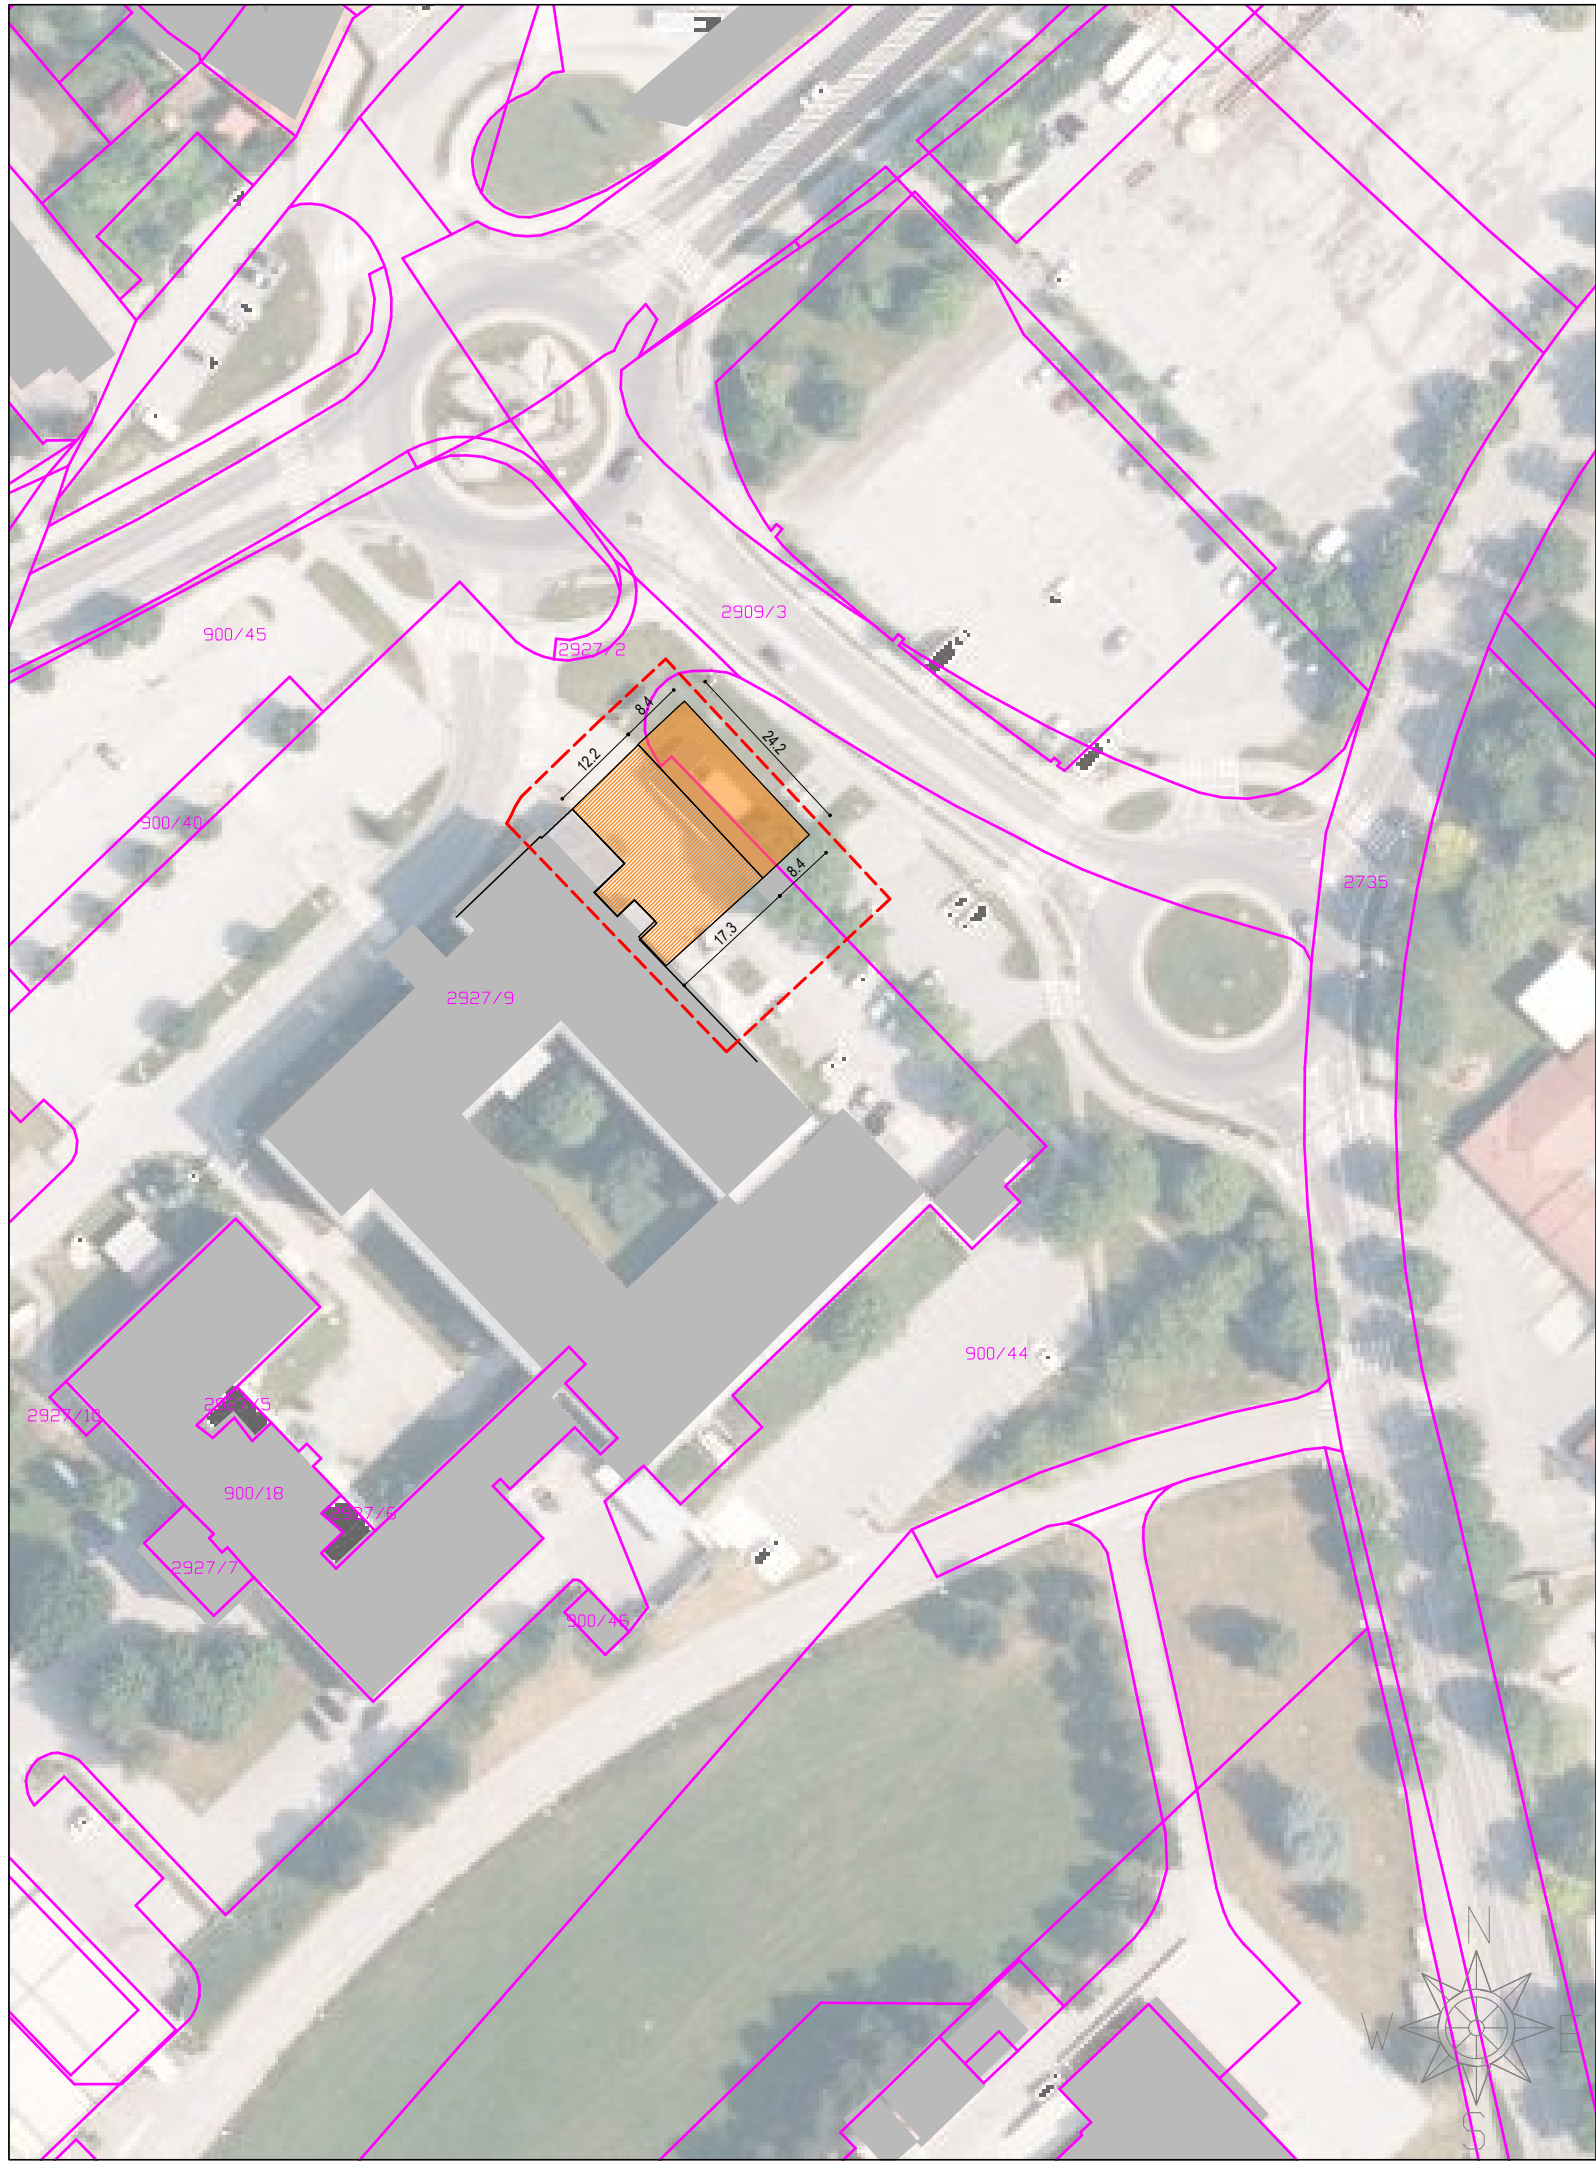

LEGENDA

ZEMLJIŠKI KATASTER

- parcele iz katastra nepremičnin
- 2927/9 številka parcele
- stavbe iz katastra nepremičnin

OBMOČJE LOKACIJSKE PREVERITVE


- območje lokacijske preveritve - 1295,3 m2

PRIKAZ INVESTICIJSKE NAMERE

(vir: IDZ za novogradnjo dodatnih prostorov za potrebe SUC-a ZD Postojna; projektant Atelje Aleksandra, Aleksandra Leban – Meze s.p., Postojna, št. proj. AA-25/25, november 2025, dop. junij 2026)

- stavba, dim. 24,2 x 8,4 m - 204 m2
- nadstrešek/nadstrešnica, dim. 24,2 x 17,3 m (12,2 m) - 350 m2
- obris ZD Postojna po IDZ

Podatek o parcelah in stavbah iz katastra nepremičnin, junij 2026

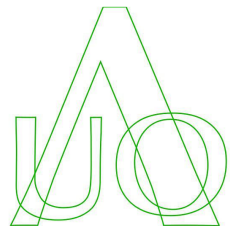

PROSTORU

ARHITEKTURA
URBANIZEM
OBLIKOVANJE

POSTOJSKA CESTA 16 B, 6257 PIVKA

ELABORAT LP ZA SUC ZD POSTOJNA

Pripravljalec: Občina Postojna, Ljubljanska cesta 4, 6230 Postojna

Pobudnik: Občina Postojna, Ljubljanska cesta 4, 6230 Postojna

Lokacija: Postojna

Vrsta dokumentacije: Elaborat lokacijske preveritve

Stopnje postopka oz. datum sprejema PA: Predlog za opredelitev skladnosti elaborata

Identifikacijska številka prostorskega akta v zbirki prostorskih aktov: /

Vsebina risbe: Prikaz območja LP in investicijske namere na katastru nepremičnin in DOF-u

Izdelovalec: AUO V PROSTORU, arhitektura, urbanizem, oblikovanje, d.o.o., Postojnska cesta 16 B, 6257 Pivka

Odg. vodja projekta: Maja Burkeljca, univ. dipl. inž. arh., ZAPS 1272 PA PPN


Sodelavci: Nives Jurca, dipl. inž. kraj. arh. (UN), Veronika Fojkar, mag. inž. arh., Tina Šabec, dipl. geogr. (UN)

Št. projekta:
2026-014-ELP

Datum:
junij 2026

Merilo:
M 1:1000

Št. lista
1

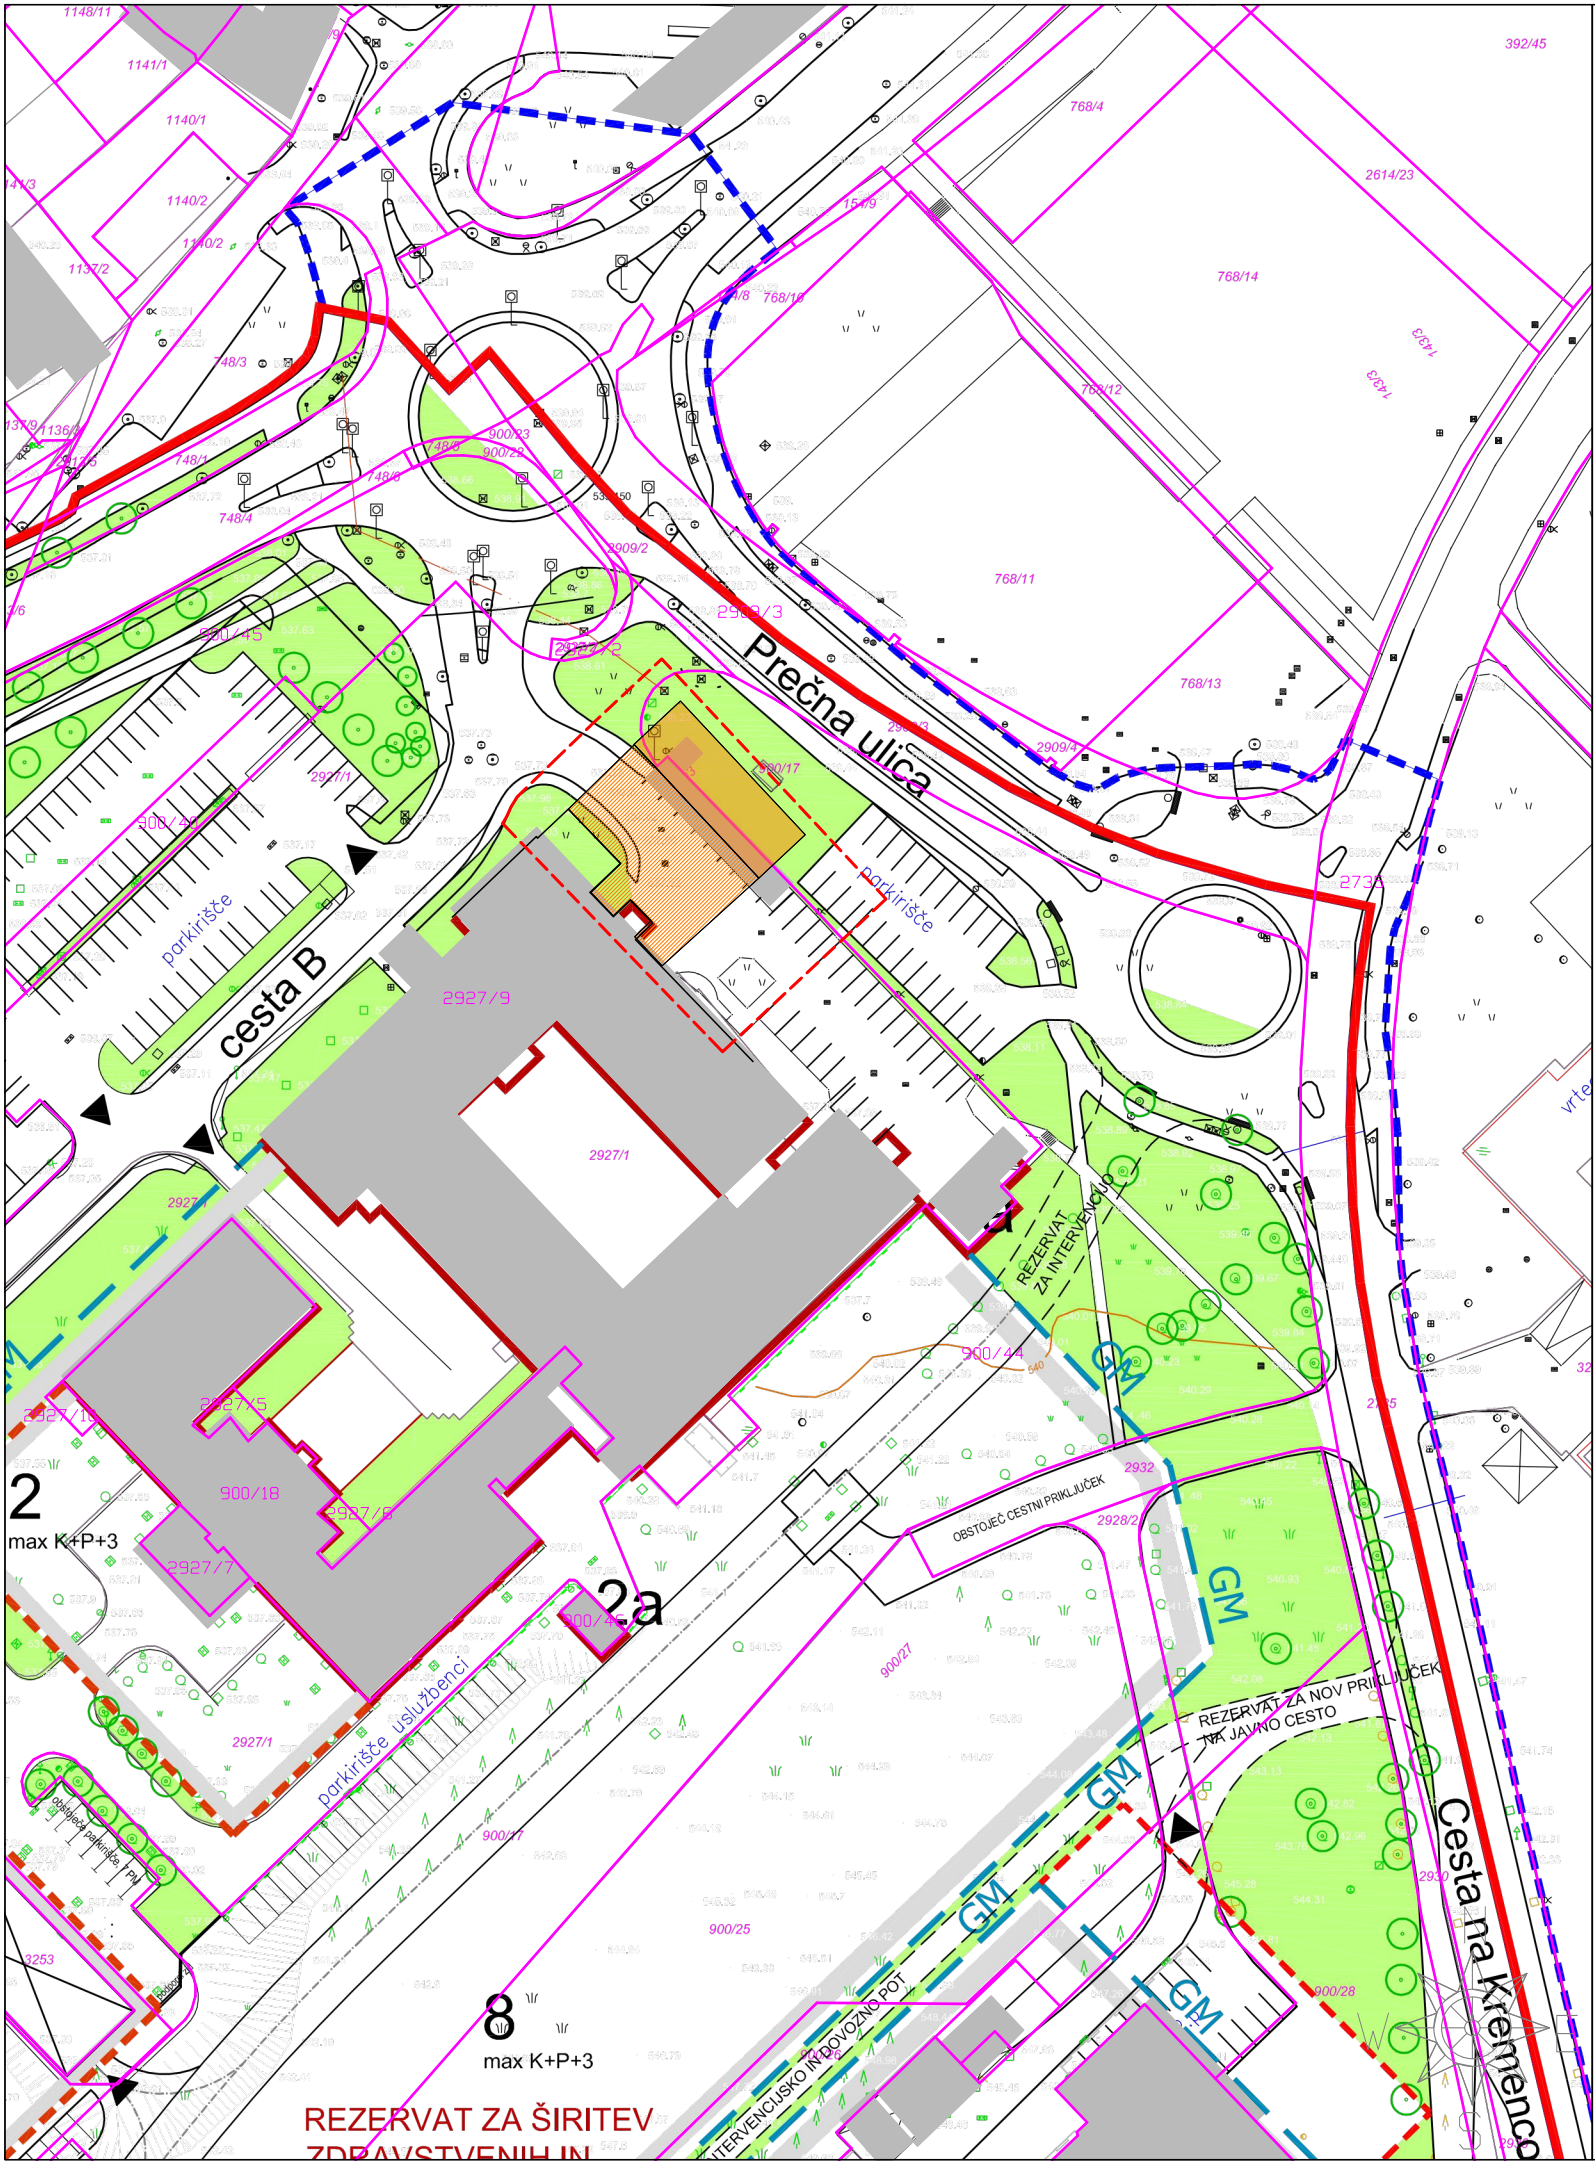

LEGENDA

ZEMLJIŠKI KATASTER

- parcele iz katastra nepremičnin
- 2927/9 številka parcele
- stavbe iz katastra nepremičnin

OBMOČJE LOKACIJSKE PREVERITVE


- območje lokacijske preveritve - 1295,3 m2

PRIKAZ INVESTICIJSKE NAMERE

(vir: IDZ za novogradnjo dodatnih prostorov za potrebe SUC-a ZD Postojna; projektant Atelje Aleksandra, Aleksandra Leban – Meze s.p., Postojna, št. proj. AA-25/25, november 2025, dop. junij 2026)

- stavba, dim. 24,2 x 8,4 m - 204 m2
- nadstrešek/nadstrešnica, dim. 24,2 x 17,3 m (12,2 m) - 350 m2
- obris ZD Postojna po IDZ

Podatek o parcelah in stavbah iz katastra nepremičnin, junij 2026

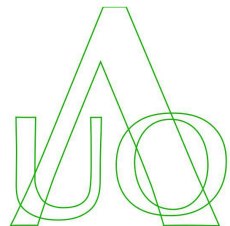

PROSTORU
ARHITEKTURA
URBANIZEM
OBLIKOVANJE
POSTOJNSKA CESTA 16 B, 6257 PIVKA

ELABORAT LP ZA SUC ZD POSTOJNA

Pripravljalet: Občina Postojna, Ljubljanska cesta 4, 6230 Postojna

Pobudnik: Občina Postojna, Ljubljanska cesta 4, 6230 Postojna

Lokacija: Postojna

Vrsta dokumentacije: Elaborat lokacijske preveritve

Stopnje postopka oz. datum sprejema PA: Predlog za opredelitev skladnosti elaborata

Identifikacijska številka prostorskega akta v zbirki prostorskih aktov: /

Vsebina risbe: Prikaz območja LP in investicijske namere na grafičnem prikazu OPPN Špice - List 4: Prostorske ureditve

Izdelovalec: AUO V PROSTORU, arhitektura, urbanizem, oblikovanje, d.o.o., Postojnska cesta 16 B, 6257 Pivka

Odg. vodja projekta: Maja Burkeljca, univ. dipl. inž. arh., ZAPS 1272 PA PPN


Sodelavci: Nives Jurca, dipl. inž. kraj. arh. (UN), Veronika Fojkar, mag. inž. arh., Tina Šabec, dipl. geogr. (UN)

Št. projekta:
2026-014-ELP

Datum:
junij 2026

Merilo:
M 1:1000

Št. lista
2

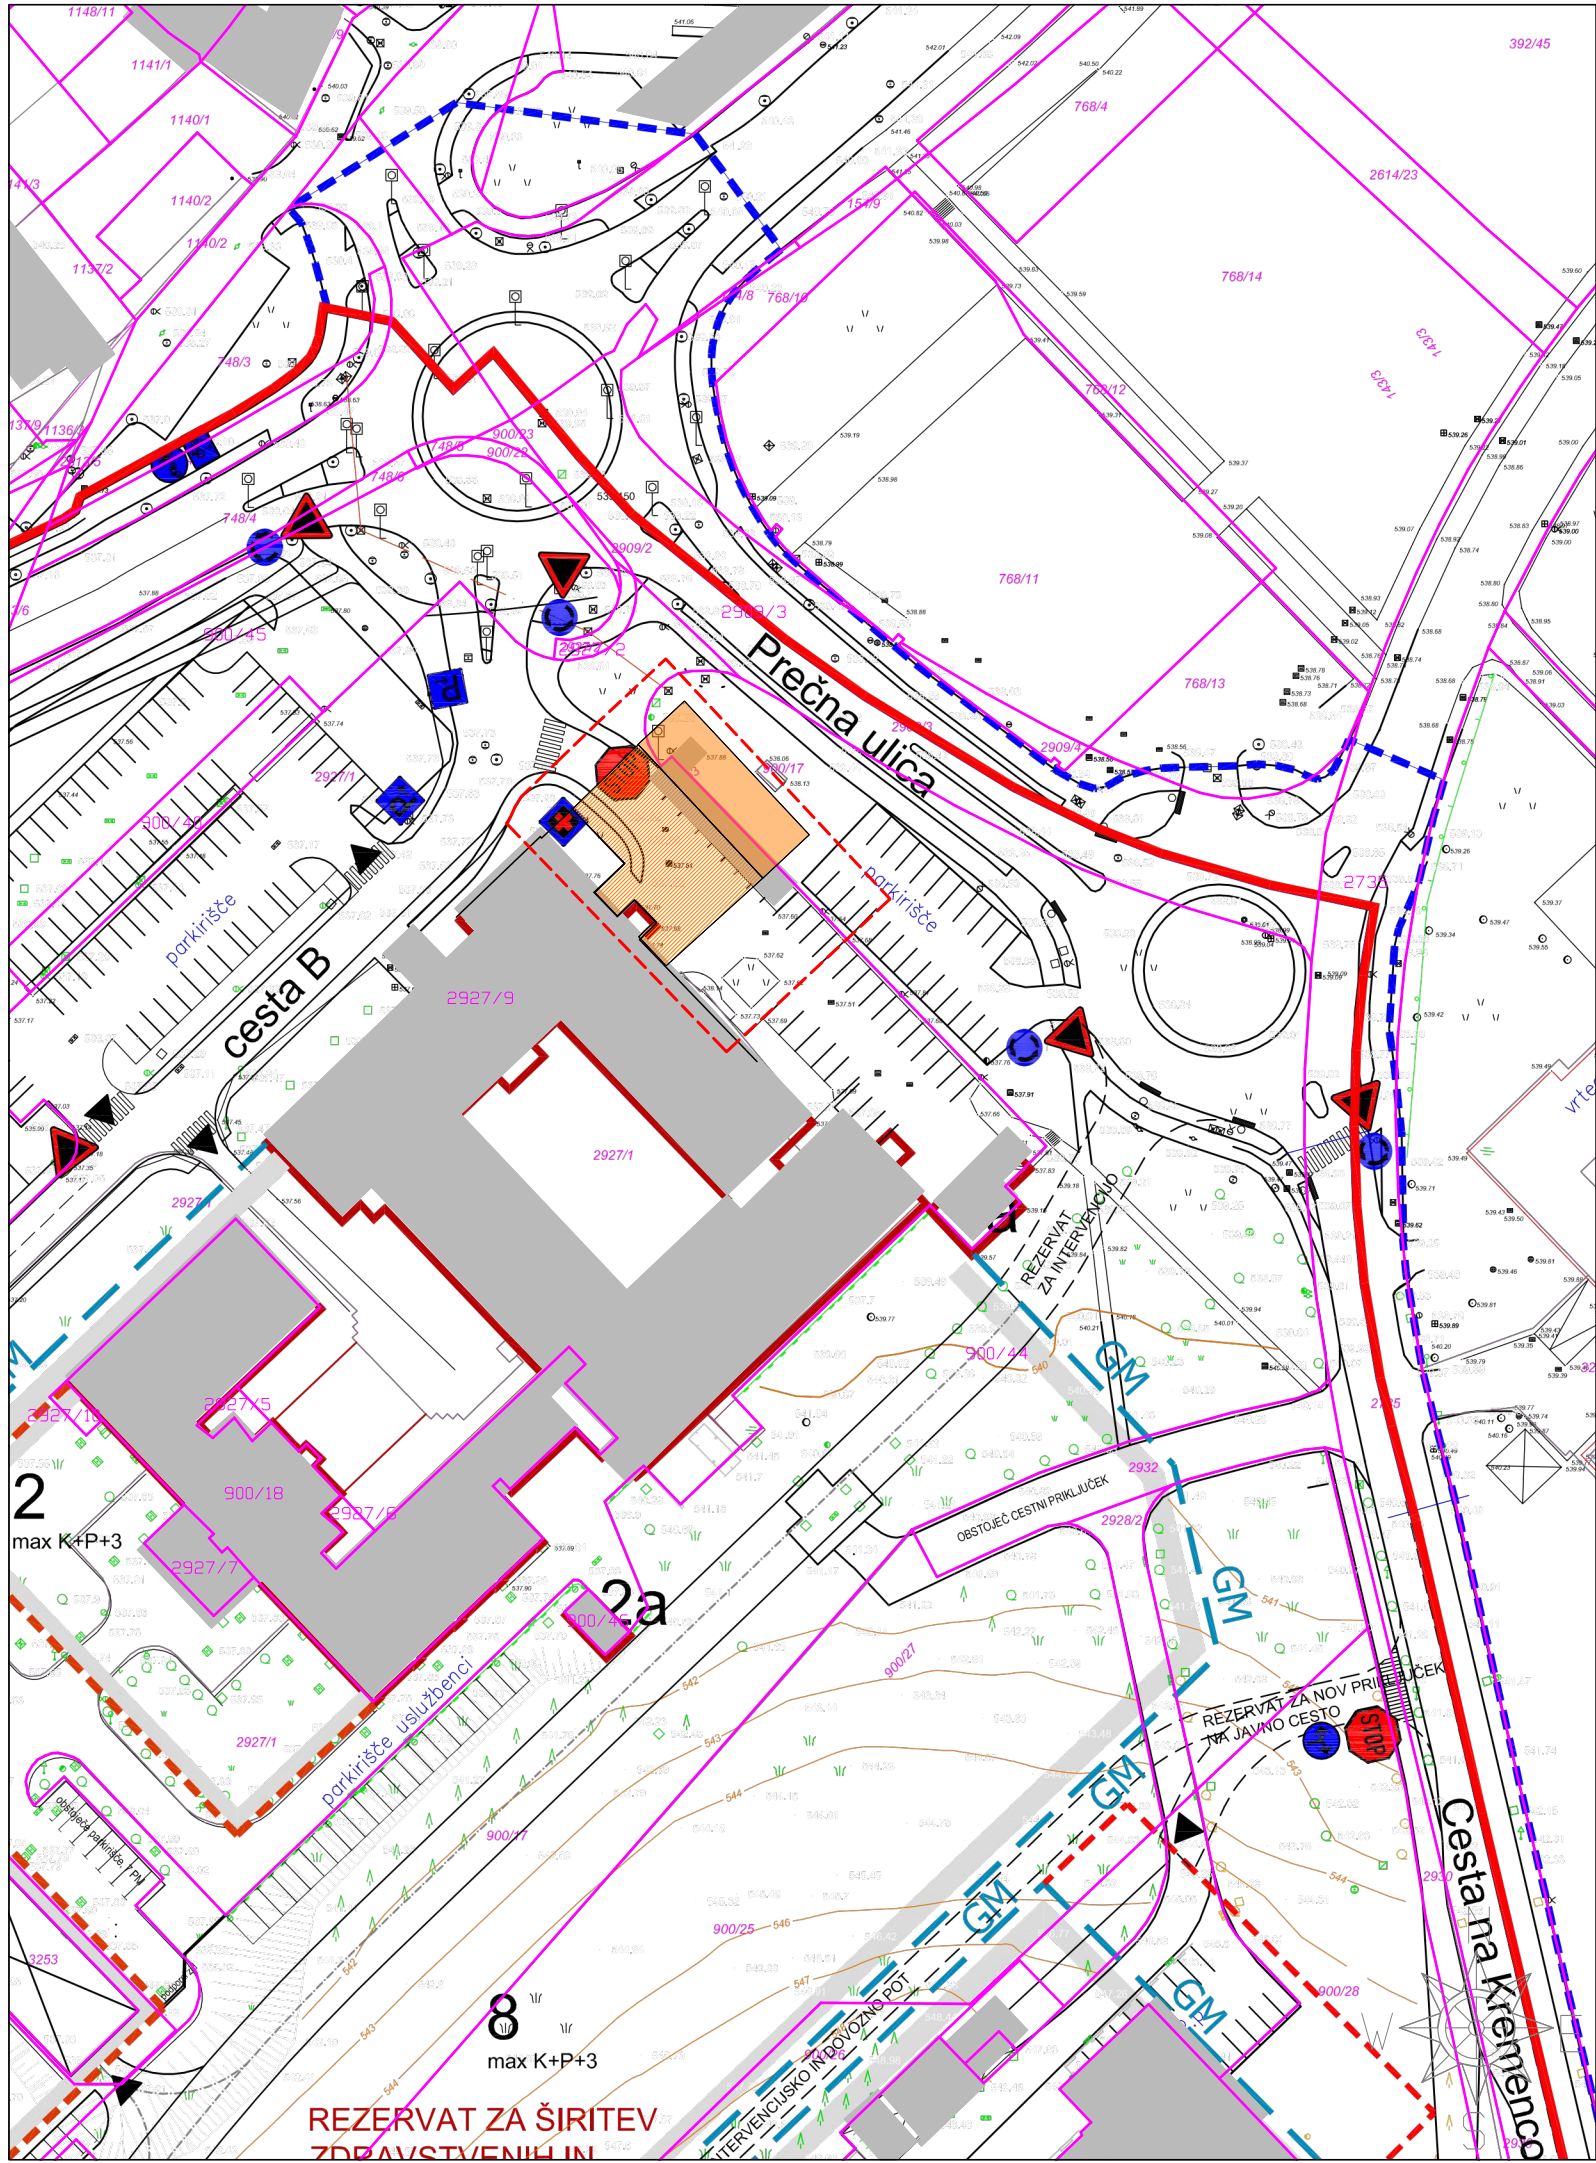

LEGENDA

ZEMLJIŠKI KATASTER

- parcele iz katastra nepremičnin
- številka parcele
- stavbe iz katastra nepremičnin

OBMOČJE LOKACIJSKE PREVERITVE


- območje lokacijske preveritve - 1295,3 m2

PRIKAZ INVESTICIJSKE NAMERE

(vir: IDZ za novogradnjo dodatnih prostorov za potrebe SUC-a ZD Postojna; projektant Atelje Aleksandra, Aleksandra Leban – Meze s.p., Postojna, št. proj. AA-25/25, november 2025, dop. junij 2026)

- stavba, dim. 24,2 x 8,4 m - 204 m2
- nadstrešek/nadstrešnica, dim. 24,2 x 17,3 m (12,2 m) - 350 m2
- obris ZD Postojna po IDZ

Podatek o parcelah in stavbah iz katastra nepremičnin, junij 2026

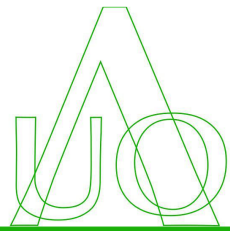

PROSTORU
ARHITEKTURA
URBANIZEM
OBLIKOVANJE
POSTOJSKA CESTA 16 B, 6257 PIVKA

ELABORAT LP ZA SUC ZD POSTOJNA

Pripravljalet: Občina Postojna, Ljubljanska cesta 4, 6230 Postojna

Pobudnik: Občina Postojna, Ljubljanska cesta 4, 6230 Postojna

Lokacija: Postojna

Vrsta dokumentacije: Elaborat lokacijske preveritve

Stopnje postopka oz. datum sprejema PA: Predlog za opredelitev skladnosti elaborata

Identifikacijska številka prostorskega akta v zbirki prostorskih aktov: /

Vsebina risbe: Prikaz območja LP in investicijske namere na grafičnem prikazu OPPN Špice - List 5: Zasnova prometne ureditve

Izdovalelec: AUO V PROSTORU, arhitektura, urbanizem, oblikovanje, d.o.o., Postojnska cesta 16 B, 6257 Pivka

Odg. vodja projekta: Maja Burkeljca, univ. dipl. inž. arh., ZAPS 1272 PA PPN


Sodelavci: Nives Jurca, dipl. inž. kraj. arh. (UN), Veronika Fojkar, mag. inž. arh., Tina Šabec, dipl. geogr. (UN)

Št. projekta:
2026-014-ELP

Datum:
junij 2026

Merilo:
M 1:1000

Št. lista
3

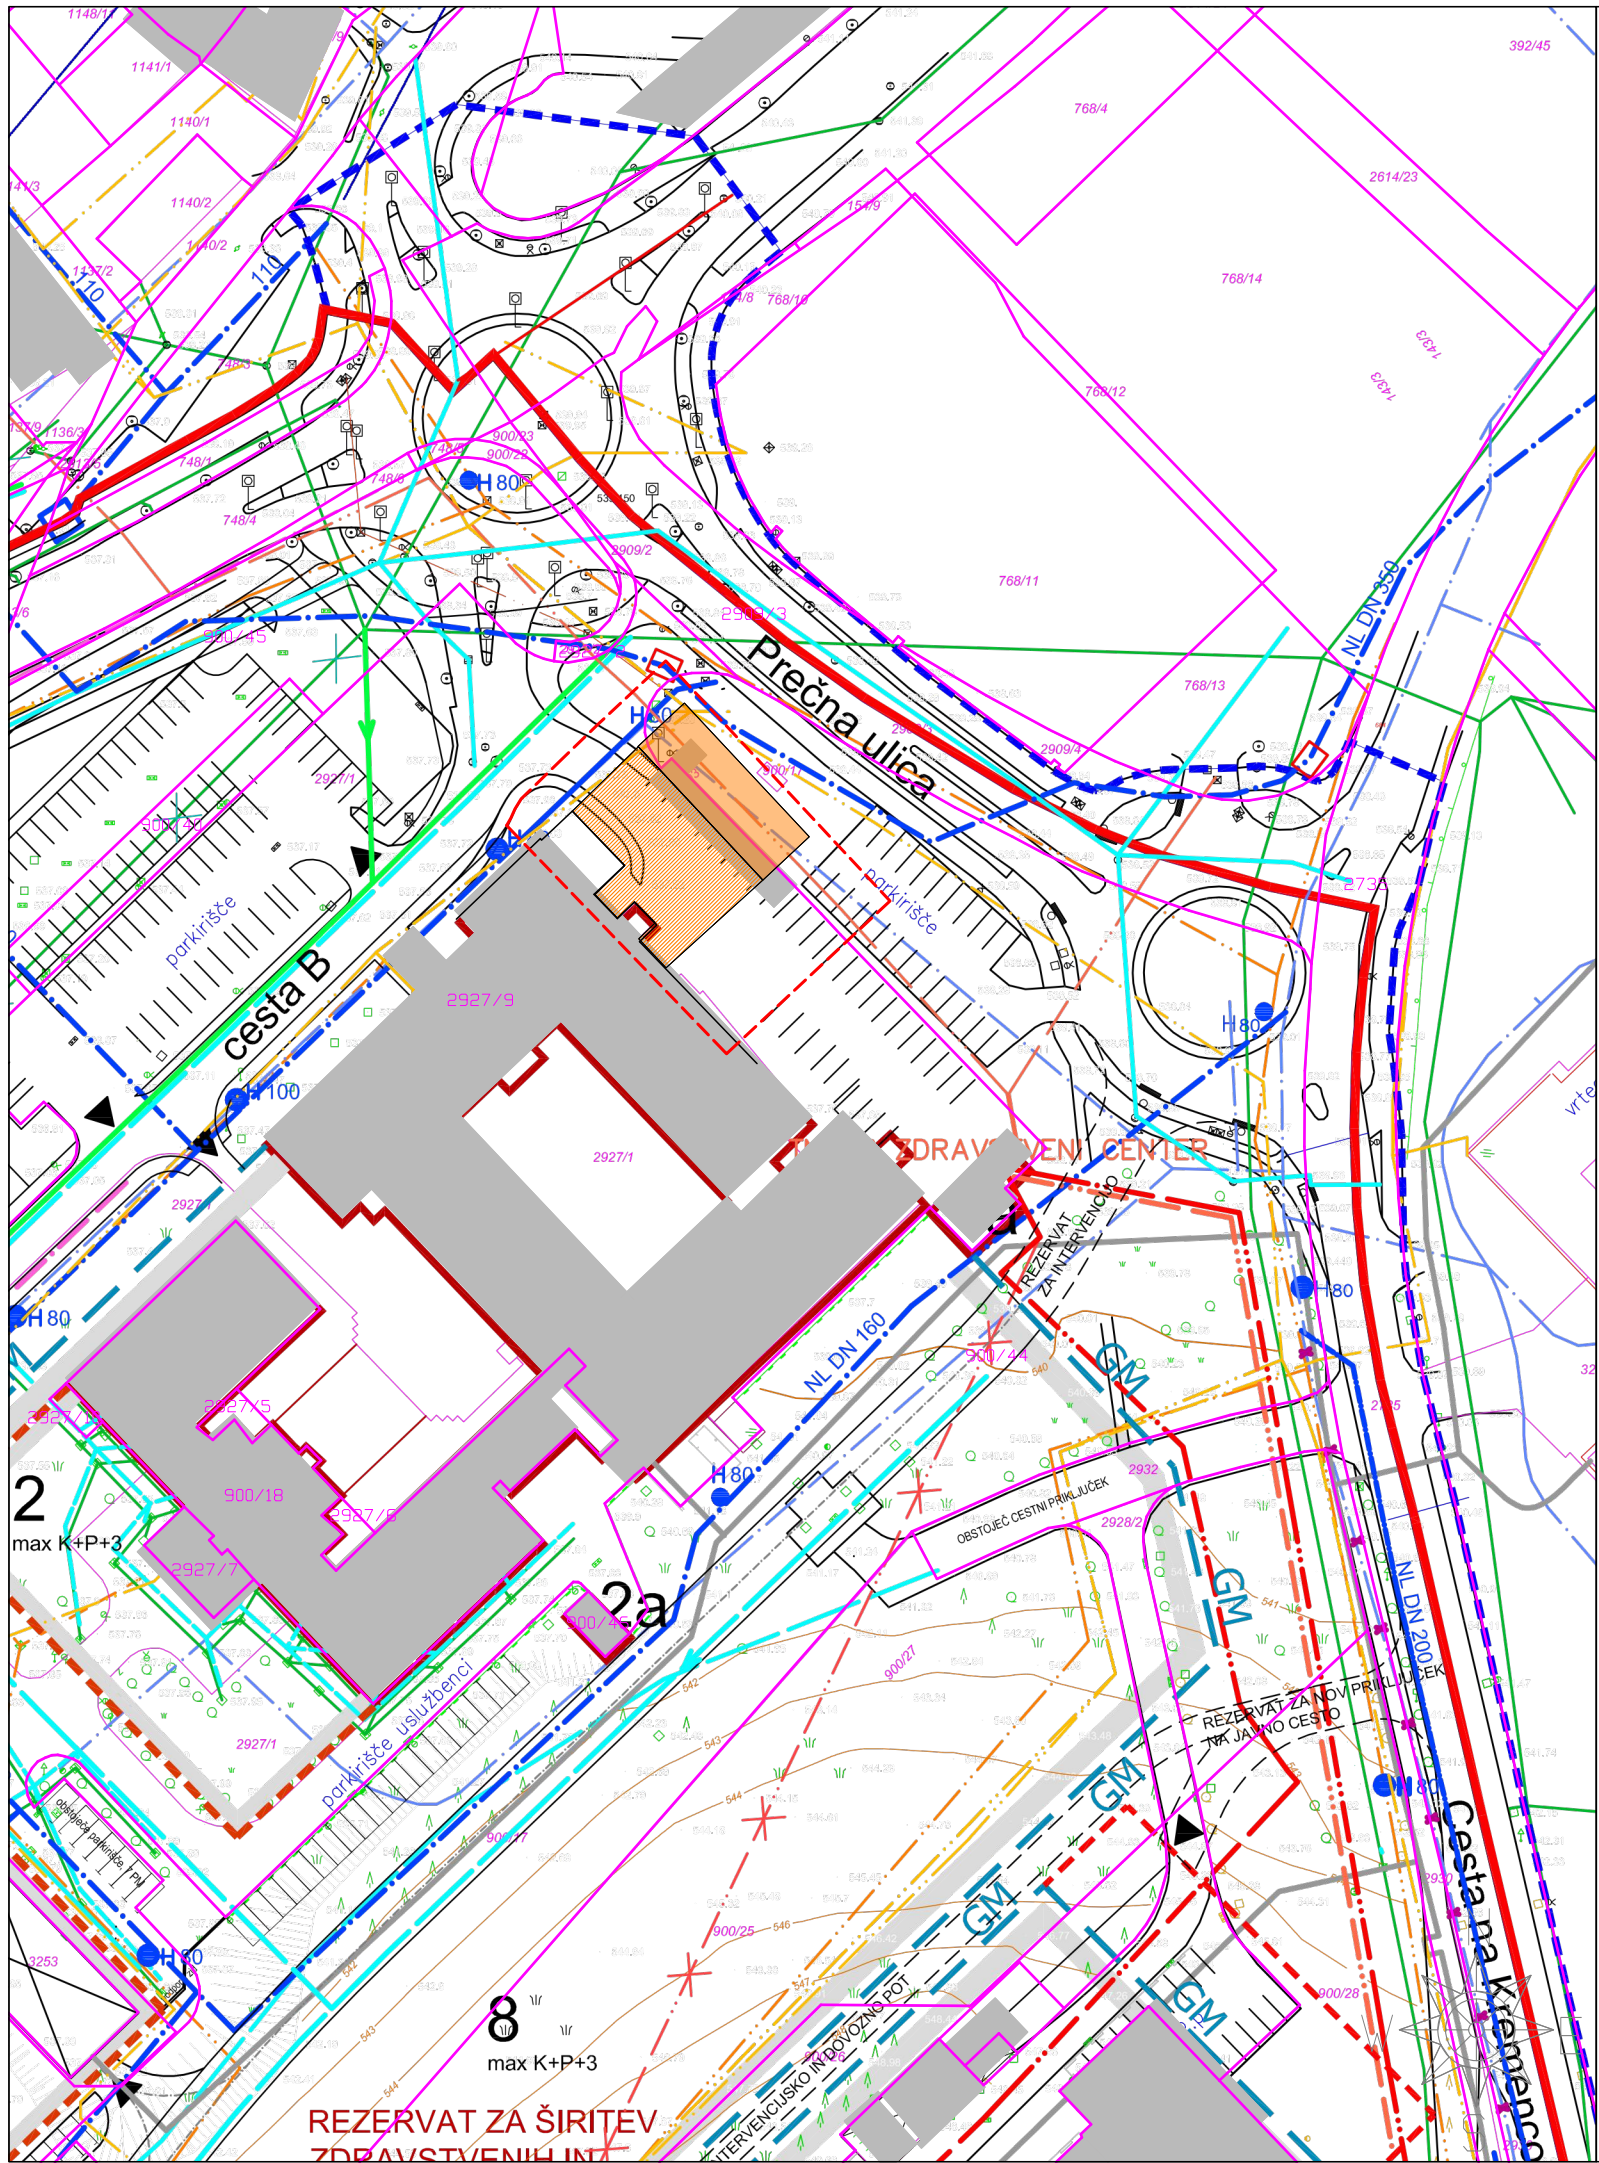

LEGENDA

ZEMLJIŠKI KATASTER

- parcele iz katastra nepremičnin
- 2927/9 številka parcele
- stavbe iz katastra nepremičnin

OBMOČJE LOKACIJSKE PREVERITVE


- območje lokacijske preveritve - 1295,3 m2

PRIKAZ INVESTICIJSKE NAMERE

(vir: IDZ za novogradnjo dodatnih prostorov za potrebe SUC-a ZD Postojna; projektant Atelje Aleksandra, Aleksandra Leban – Meze s.p., Postojna, št. proj. AA-25/25, november 2025, dop. junij 2026)

- stavba, dim. 24,2 x 8,4 m - 204 m2
- nadstrešek/nadstrešnica, dim. 24,2 x 17,3 m (12,2 m) - 350 m2
- obris ZD Postojna po IDZ

Podatek o parcelah in stavbah iz katastra nepremičnin, junij 2026

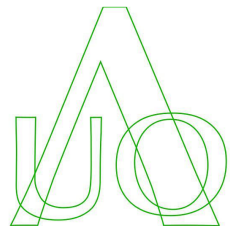

PROSTORU
ARHITEKTURA
URBANIZEM
OBLIKOVANJE
POSTOJSKA CESTA 16 B, 6257 PIVKA

ELABORAT LP ZA SUC ZD POSTOJNA

Pripravljalec: Občina Postojna, Ljubljanska cesta 4, 6230 Postojna

Pobudnik: Občina Postojna, Ljubljanska cesta 4, 6230 Postojna

Lokacija: Postojna

Vrsta dokumentacije: Elaborat lokacijske preveritve

Stopnje postopka oz. datum sprejema PA: Predlog za opredelitev skladnosti elaborata

Identifikacijska številka prostorskega akta v zbirki prostorskih aktov: /

Vsebina risbe: Prikaz območja LP in investicijske namere na grafičnem prikazu OPPN Špice - List 6: Zasnova komunalne in energetske ureditve

Izdelovalec: AUO V PROSTORU, arhitektura, urbanizem, oblikovanje, d.o.o., Postojnska cesta 16 B, 6257 Pivka

Odg. vodja projekta: Maja Burkeljca, univ. dipl. inž. arh., ZAPS 1272 PA PPN


Sodelavci: Nives Jurca, dipl. inž. kraj. arh. (UN), Veronika Fojkar, mag. inž. arh., Tina Šabec, dipl. geogr. (UN)

Št. projekta:
2026-014-ELP

Datum:
junij 2026

Merilo:
M 1:1000

Št. lista
4

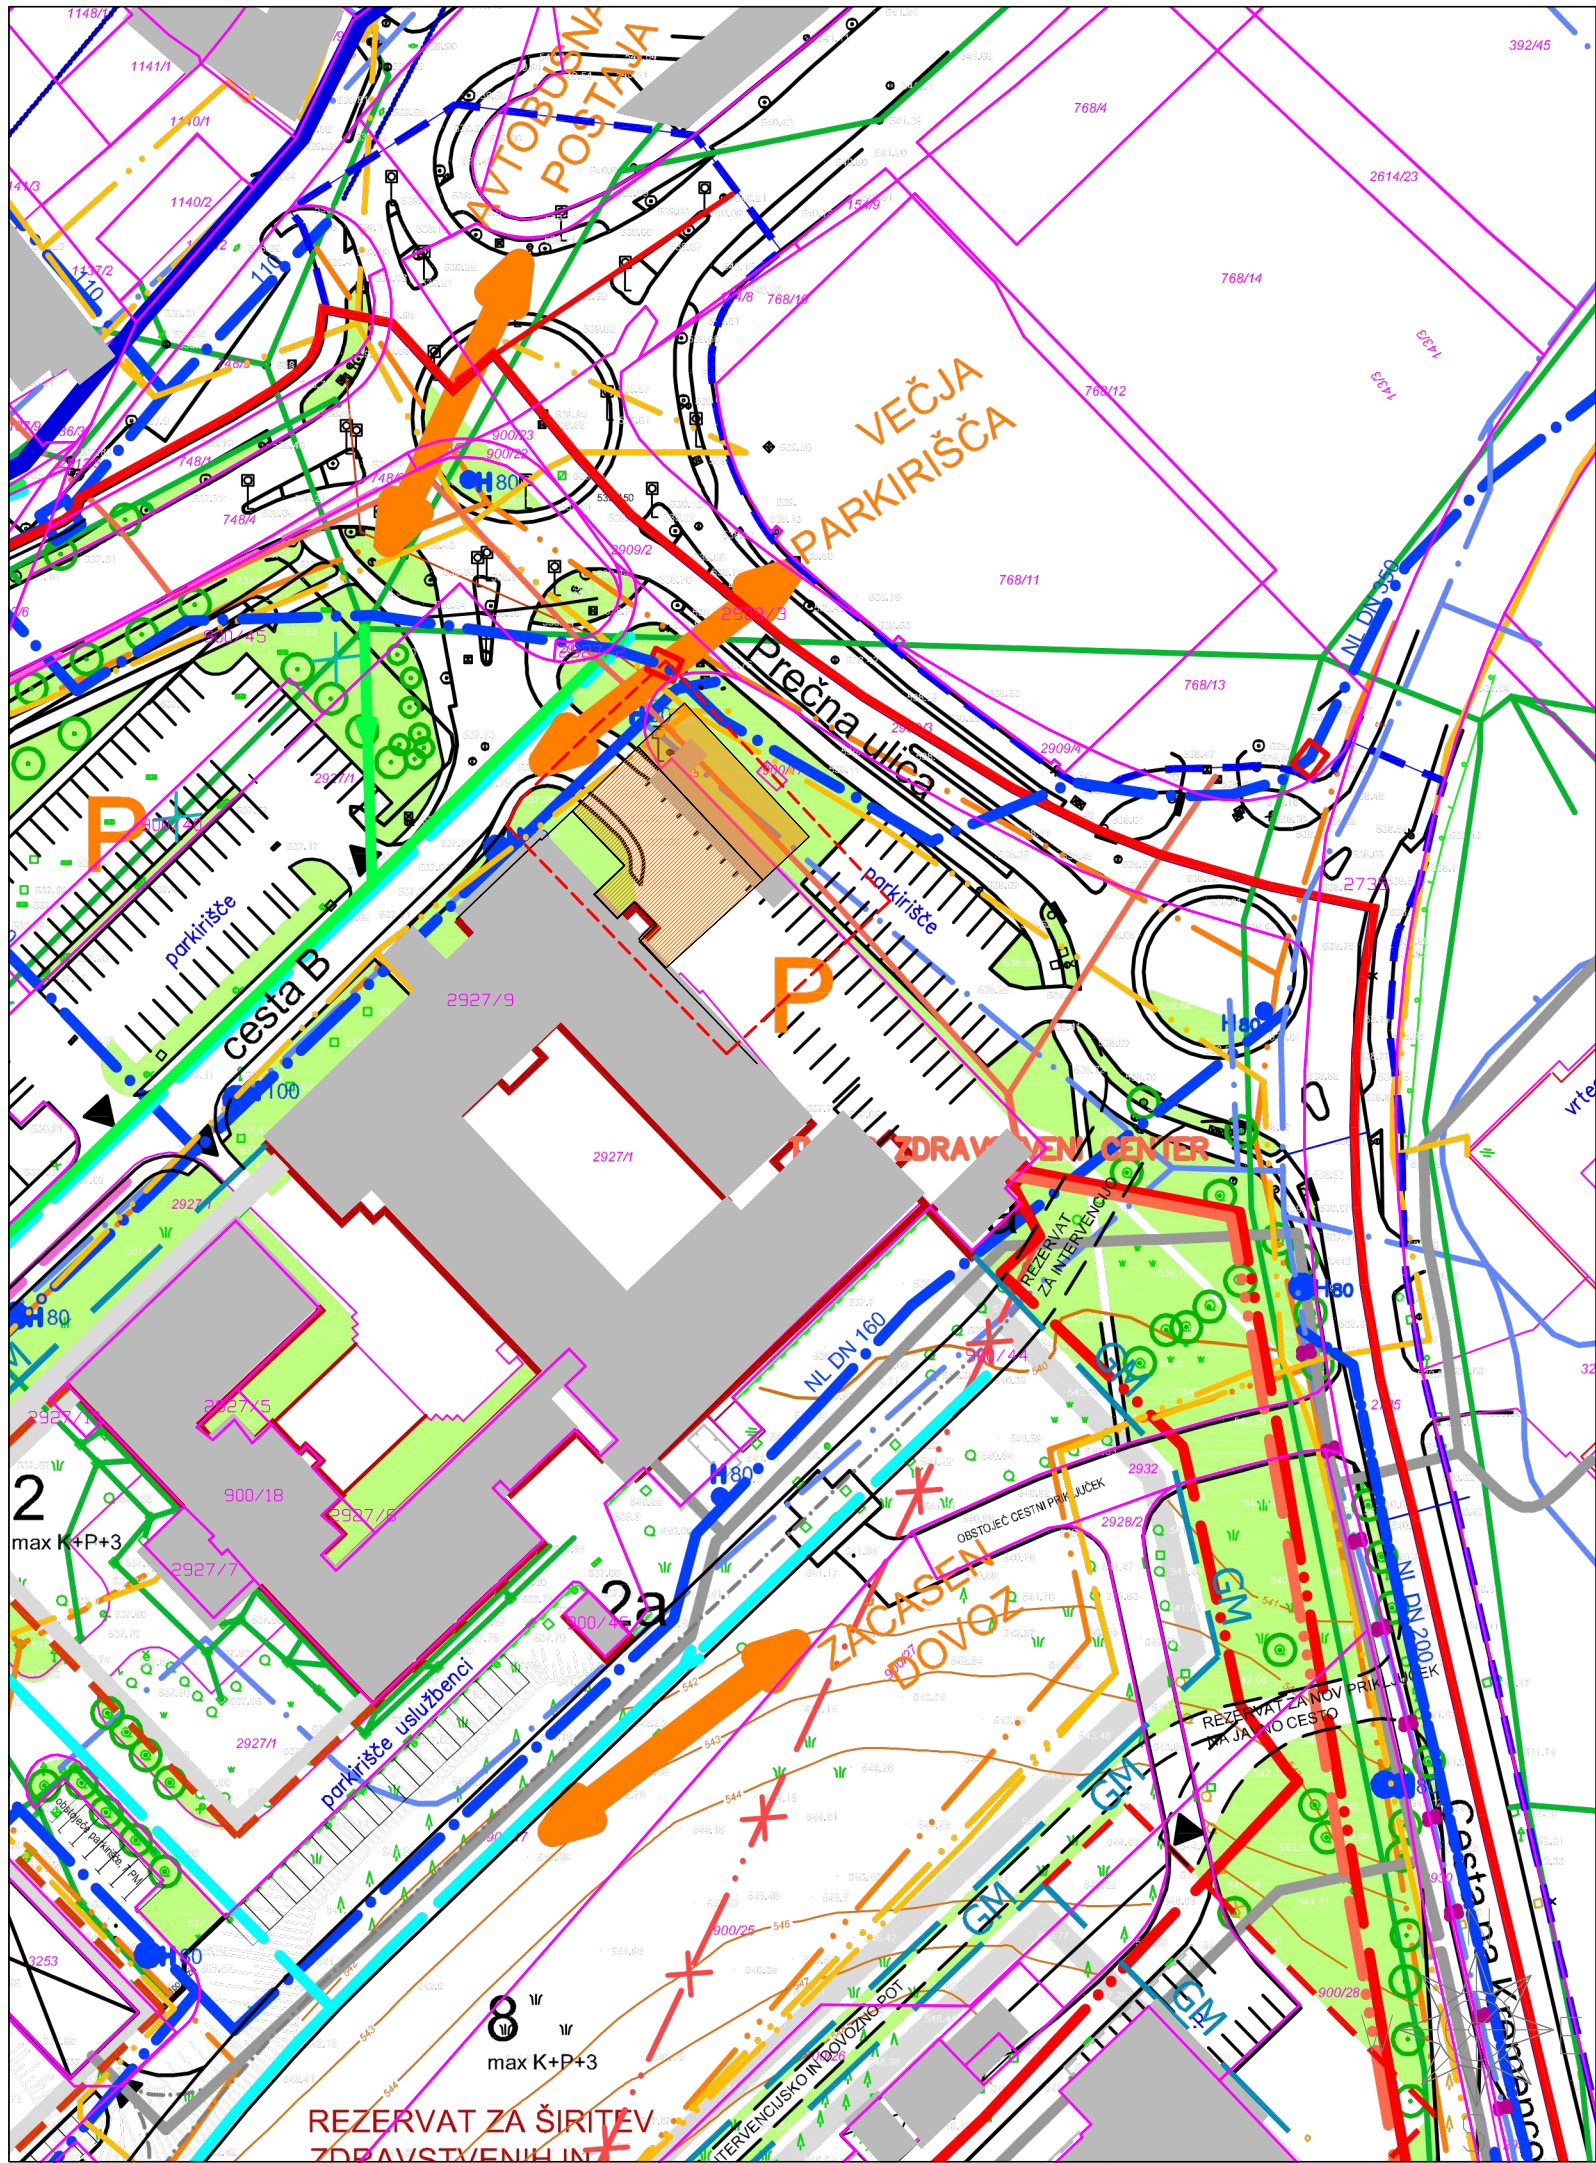

LEGENDA

ZEMLJIŠKI KATASTER

- parcele iz katastra nepremičnin
- 2927/9 številka parcele
- stavbe iz katastra nepremičnin

OBMOČJE LOKACIJSKE PREVERITVE


- območje lokacijske preveritve - 1295,3 m2

PRIKAZ INVESTICIJSKE NAMERE

(vir: IDZ za novogradnjo dodatnih prostorov za potrebe SUC-a ZD Postojna; projektant Atelje Aleksandra, Aleksandra Leban – Meze s.p., Postojna, št. proj. AA-25/25, november 2025, dop. junij 2026)

- stavba, dim. 24,2 x 8,4 m - 204 m2
- nadstrešek/nadstrešnica, dim. 24,2 x 17,3 m (12,2 m) - 350 m2
- obris ZD Postojna po IDZ

Podatek o parcelah in stavbah iz katastra nepremičnin, junij 2026

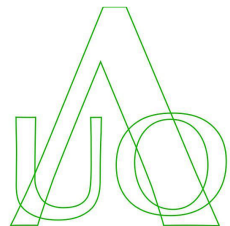

PROSTORU
ARHITEKTURA
URBANIZEM
OBLIKOVANJE
POSTOJSKA CESTA 16 B, 6257 PIVKA

ELABORAT LP ZA SUC ZD POSTOJNA

Pripravljalec: Občina Postojna, Ljubljanska cesta 4, 6230 Postojna

Pobudnik: Občina Postojna, Ljubljanska cesta 4, 6230 Postojna

Lokacija: Postojna

Vrsta dokumentacije: Elaborat lokacijske preveritve

Stopnje postopka oz. datum sprejema PA: Predlog za opredelitev skladnosti elaborata

Identifikacijska številka prostorskega akta v zbirki prostorskih aktov: /

Vsebina risbe: Prikaz območja LP in investicijske namere na grafičnem prikazu OPPN Špice - List 8: Vplivi in povezave s sosednjimi območji

Izdelovalec: AUO V PROSTORU, arhitektura, urbanizem, oblikovanje, d.o.o., Postojnska cesta 16 B, 6257 Pivka

Odg. vodja projekta: Maja Burkeljca, univ. dipl. inž. arh., ZAPS 1272 PA PPN

Sodelavci: Nives Jurca, dipl. inž. kraj. arh. (UN), Veronika Fojkar, mag. inž. arh., Tina Šabec, dipl. geogr. (UN)

Št. projekta:
2026-014-ELP

Datum:
junij 2026

Merilo:
M 1:1000

Št. lista
6