

»1« - NAČRT ARHITEKTURE

»1« - NAČRT ARHITEKTURE

INVESTITOR:

OBČINA POSTOJNA IN OBČINA PIVKA

OBJEKT:

NOVOGRADNJA DODATNIH PROSTOROV ZA POTREBE SUC-A ZD POSTOJNA

VRSTA PROJEKTNE DOKUMENTACIJE

IDEJNA ZASNOVA

ZA GRADNJO:

NOVOGRADNJA

PROJEKTANT:

Atelje Aleksandra,
Aleksandra Leban-Meze s.p.
Ulica 1. Maja 2D, SI-6230 Postojna


Direktorica:
Aleksandra Leban Meze, u.d.i.a.

ODGOVORNI PROJEKTANT:

Aleksandra Leban Meze, u.d.i.a.
ZAPS A -0617

ODGOVORNI VODJA PROJEKTA:

Aleksandra Leban Meze, u.d.i.a.
ZAPS A -0617

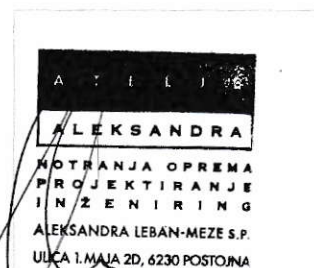

ŠTEVILKA PROJEKTA IN IZVODA, KRAJ IN DATUM IZDELAVE PROJEKTA:
AA-25/25 izvod št. 1, 2, 3. -POPRAVEK JUNIJ 2026

1.4 TEHNIČNO POROČILO

1 SPLOŠNI OPIS ARHITEKTURNE ZASNOVE

Obstoječi prostori SUC- a v zdravstvenem domu Postojna ne vključujejo nekaterih prostorov ki jih za ta namen po novih pravilih določuje Ministrstvo za zdravstvo.

V ta namen bi zgradili nove prostore na mestu današnjih garaž nasproti obstoječih prostorov SUC- a.

2 LOKACIJA

Lokacija se nahaja na parcelah št. 2927/9 in 900/44 k.o. Postojna, nasproti prostorov SUC-a.

3. FUNKCIONALNA ZASNOVA, KAPACITETE

Novogradnja zajema prostore; ogrevano garažo, prostore za garderobo, skladišča, izolacijski prostor za okužene paciente z WC-jem in predprostorom, eno ordinacijo in nadstrešek.

Za povezavo z obstoječimi prostori SUC a ki se nahajajo preko povezovalne ceste v zdravstvenem domu se predvidi nadstrešek preko cestišča v velikosti 350 m².

4.1. TABELA NETO POVRŠIN PROSTOROV

garaža za 2 vozili	66,40 m ²
skladišče opreme reševalcev in dokumentacija	25,00 m ²
garderobe s sanitarijami	26,49 m ²
ordinacija	14,00 m ²
izolacija	10,00 m ²
wc izolacija	9,35 m ²
<u>vhod izolacija in ordinacija</u>	<u>66,40 m²</u>
skupaj	153,74 m²
<u>nadstrešek</u>	<u>30,00 m²</u>
SKUPAJ	193,74 m²

SKUPAJ NETO POVRŠINE 193,74 m²
--

5 TEHNIČNE LASTNOSTI PREDVIDENE GRADNJE

KONSTRUKCIJA

Konstrukcija objekta temelji na sistemu jeklene konstrukcije nosilnih stebrov in povezovalnih elementov.

Konstrukcija nadstreška čez cesto je ravno tako kovinska konstrukcija krita s paneli.

FASADA

Fasada je iz enakih Gladio panelov Trimo kot obstoječa fasada zdravstvenega doma z izolacijo iz mineralne volne 20 cm.

NOTRANJE OBDELAVE PROSTOROV

SPLOŠNI OPIS IN ZNAČILNOSTI TLAKOV

Tlak je izdelan iz epoksi mase položene na estrih .

OKNA

okna se izdelata iz alu profilov in zasteklili s termopan steklom.

VRATA

Garažna vrata so hitropotezna garažna rolo vrata. Vhodna vrata in notranja vrata so v ALU lizvedbi.

STROPOVI

Stropovi so odprti do zaključnega panela

KANALIZACIJA

Kanalizacijo se izdelata na novo v zunanji obstoječ sistem kanalizacije.

STROJNE INSTALACIJE

Objekt bi se ohlajeval in ogreval s klima napravami

ELEKTRO INSTALACIJE


Na mestu je že obstoječ elektro priključek.

OCENA INVESTICIJE

Investicijo novogradnje ocenjujemo na 460.000,00 evr.

1.5 RISBE


1	Tloris situacije	
2	Tloris in prerez objekta	M 1: 100
3	Fasade objekta	M 1: 100
4	Objekt z nadstreškom	M 1: 100
5	Nadstrešek- prerez prečna fasada	M 1: 100
5	Nadstrešek- vzdolžna fasada	M 1: 100

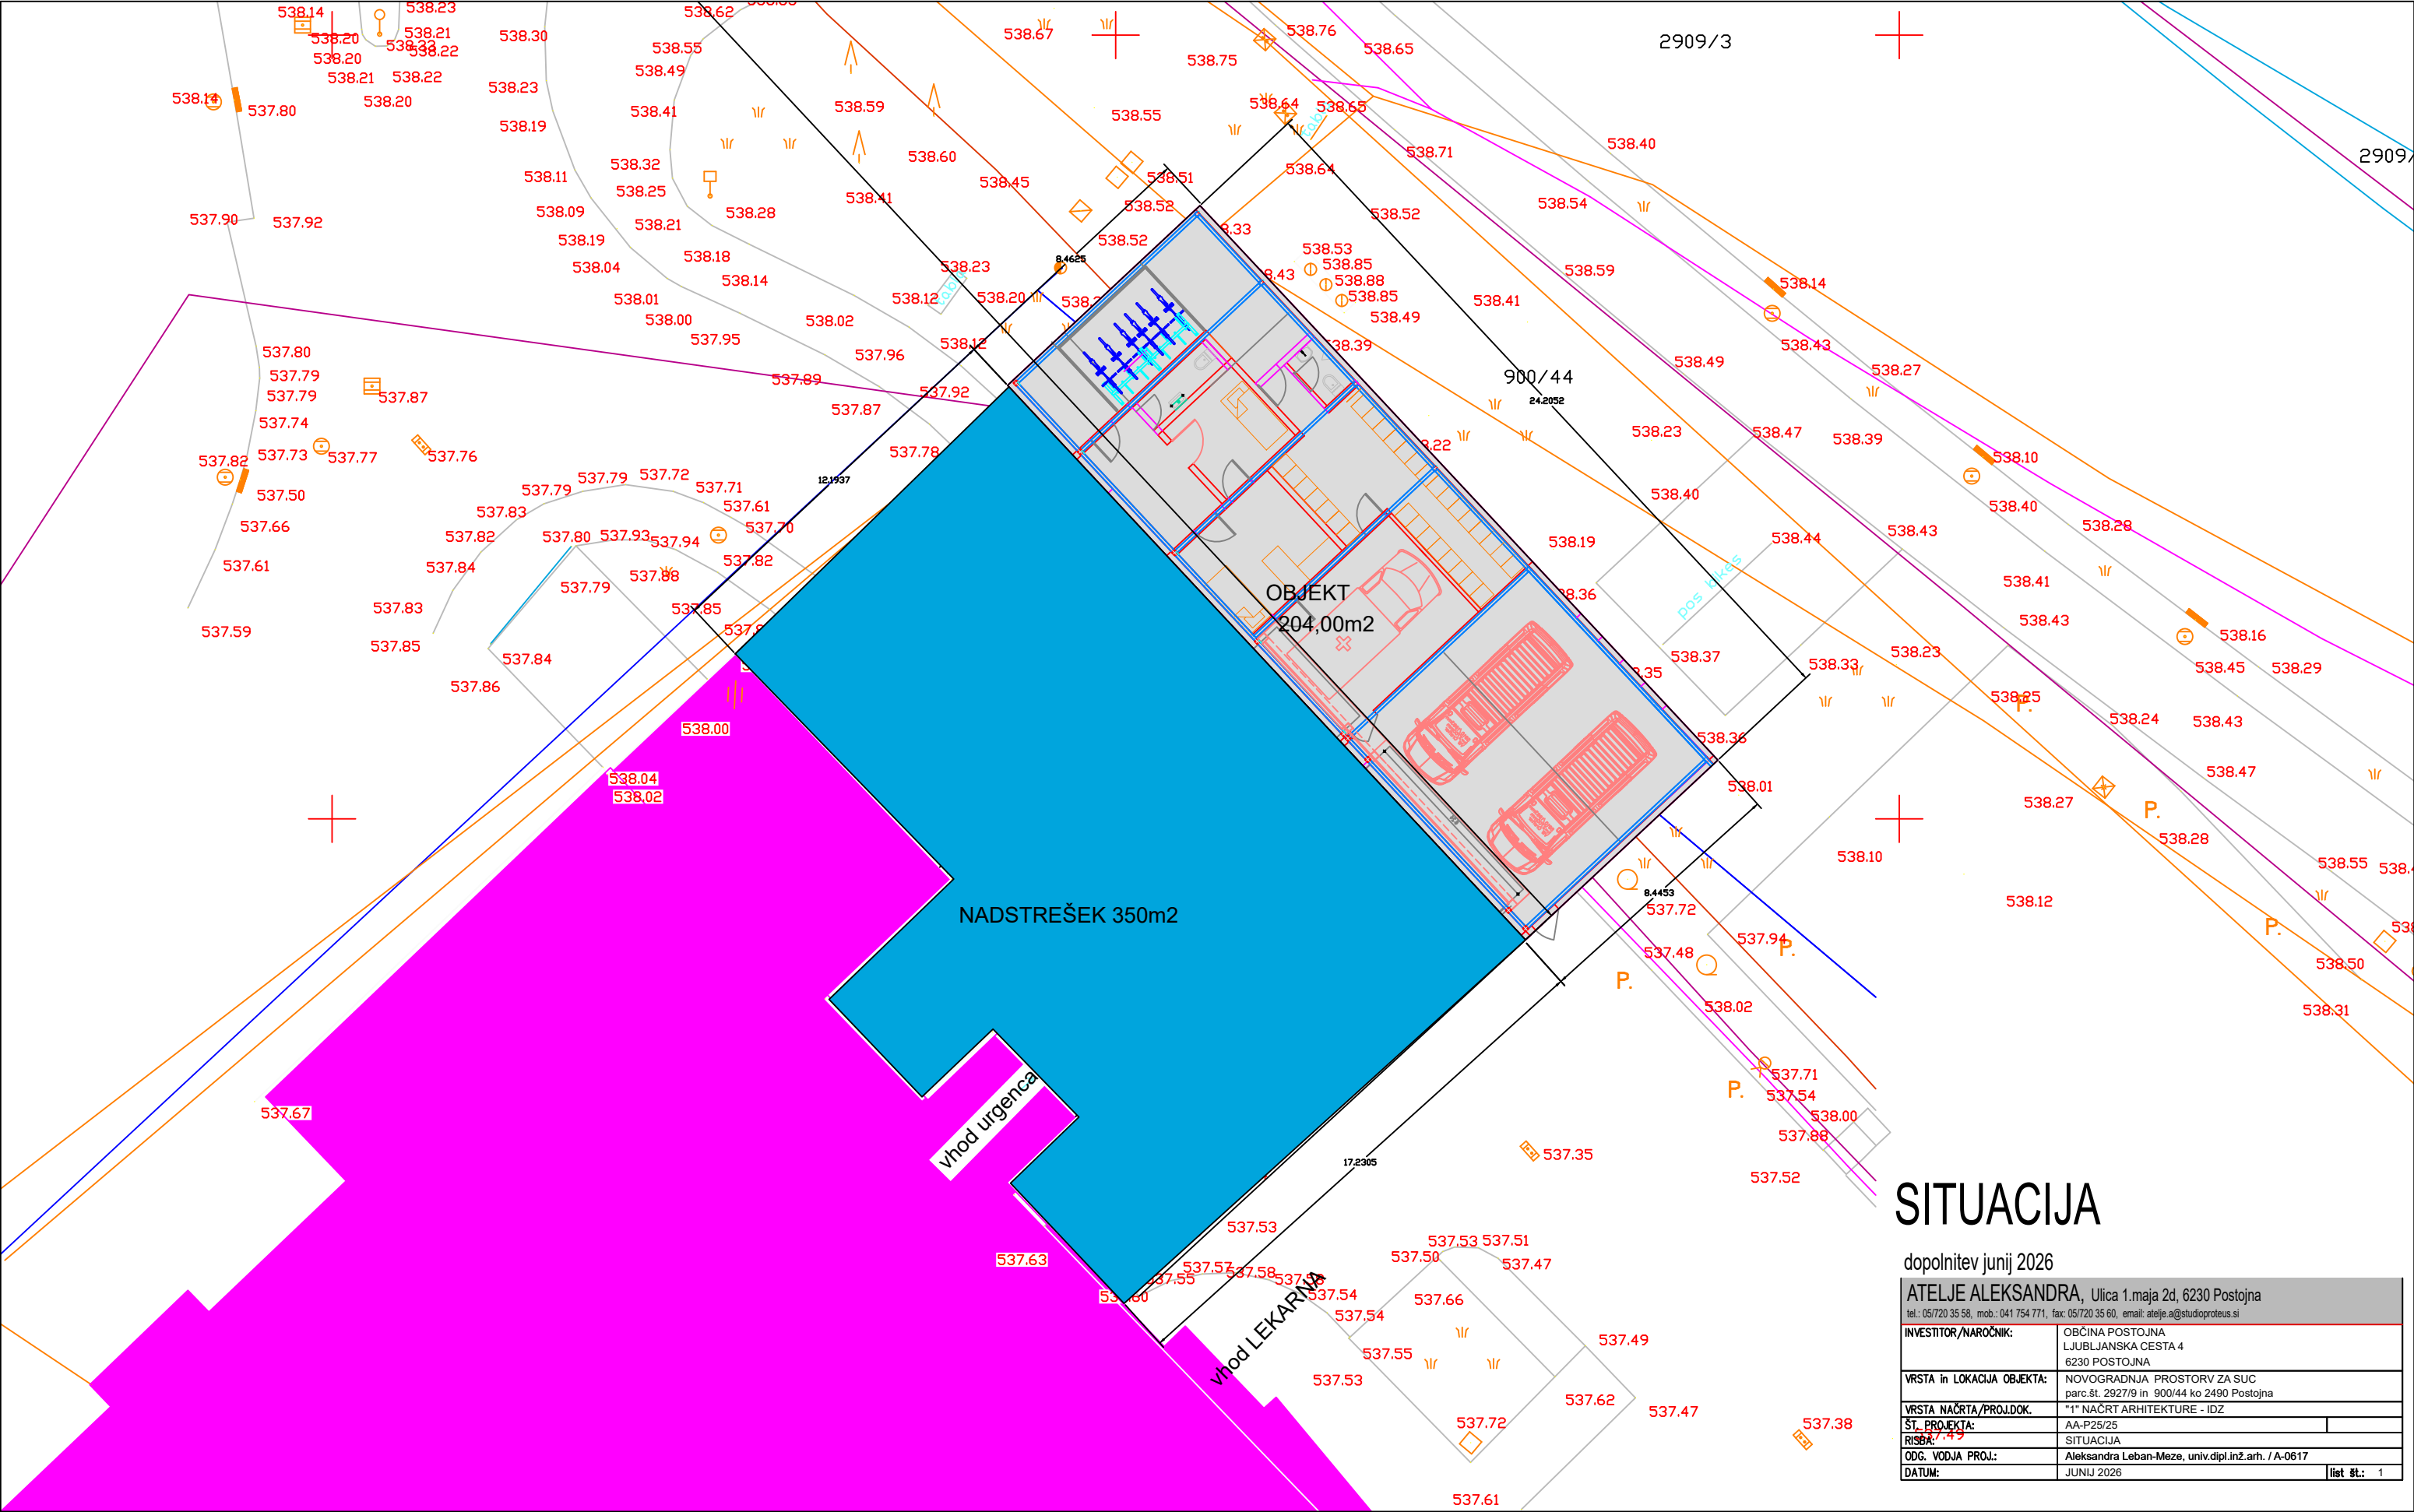


SITUACIJA

dopolnitev junij 2026

ATELJE ALEKSANDRA, Ulica 1.maja 2d, 6230 Postojna tel.: 05/720 35 58, mob.: 041 754 771, fax: 05/720 35 60, email: atelje.a@studioproteus.si			
INVESTITOR/NAROČNIK:	OBČINA POSTOJNA LJUBLJANSKA CESTA 4 6230 POSTOJNA		
VRSTA in LOKACIJA OBJEKTA:	NOVOGRADNJA PROSTORV ZA SUC parc.št. 2927/9 in 900/44 ko 2490 Postojna		
VRSTA NACRTA/PROJ.DOK.	"1" NACRT ARHITEKTURE - IDZ		
ŠT. PROJEKTA:	AA-P25/25		
RISBA:	SITUACIJA		
ODG. VODJA PROJ.:	Aleksandra Leban-Meze, univ.dipl.inž.arh. / A-0617		
DATUM:	JUNIJ 2026		list št.: 1

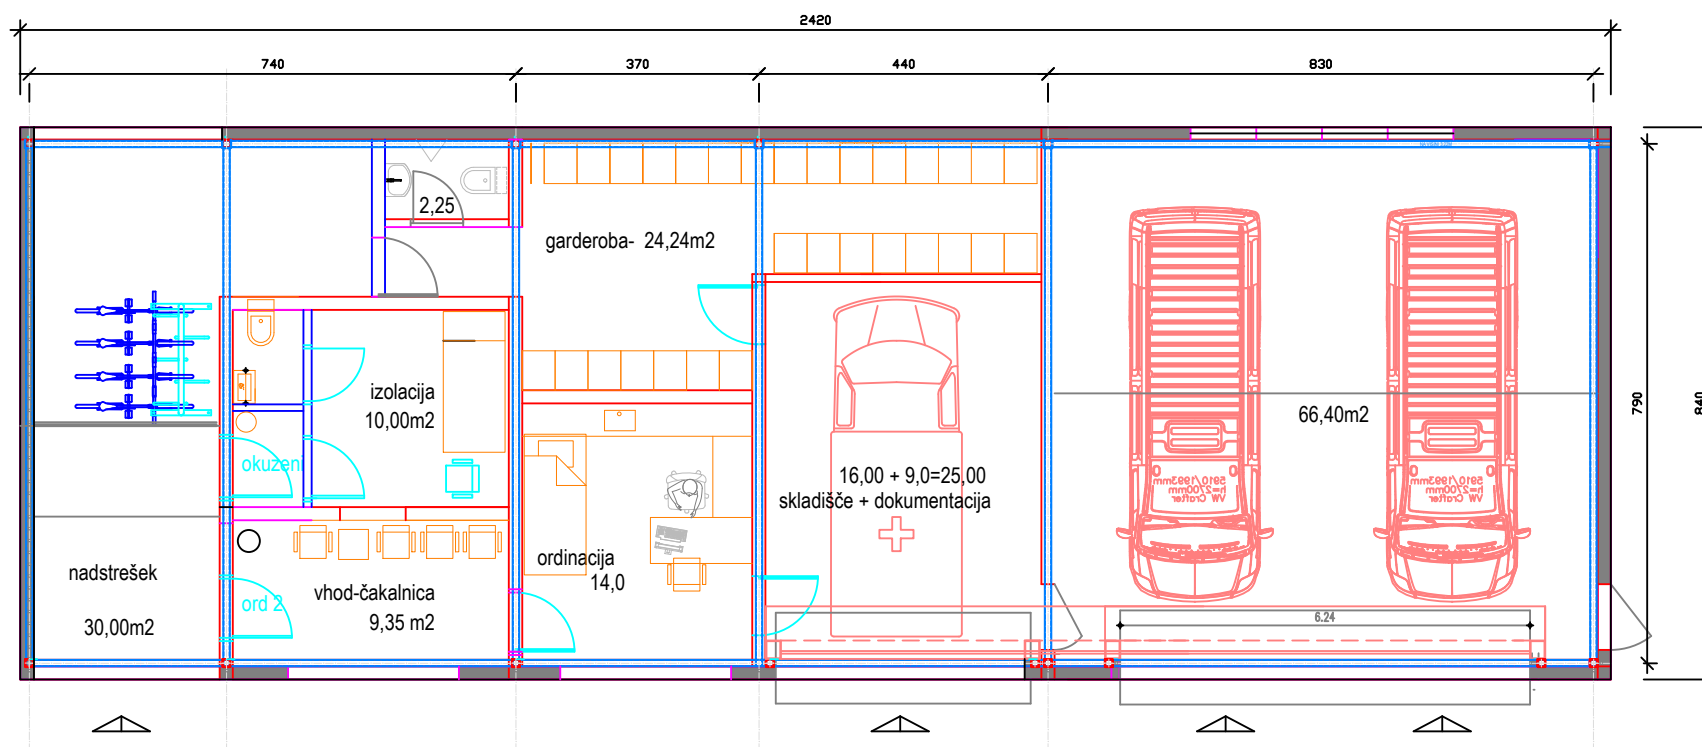

TLORIS

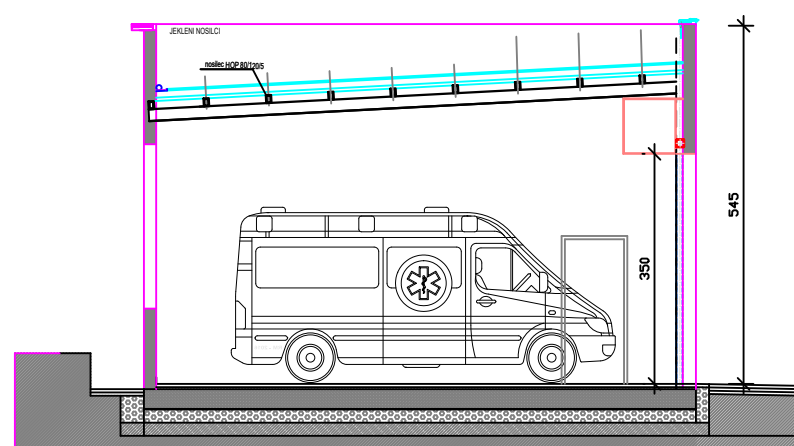


PREREZ

OBJEKT dopolnitev junij 2026


ATELJE ALEKSANDRA, Ulica 1.maja 2d, 6230 Postojna

tel.: 05/720 35 58, mob.: 041 754 771, fax: 05/720 35 60, email: atelje.a@studioproteus.si


INVESTITOR/NAROČNIK:	OBČINA POSTOJNA LJUBLJANSKA CESTA 4 6230 POSTOJNA	
VRSTA in LOKACIJA OBJEKTA:	NOVOGRADNJA PROSTORV ZA SUC parc.št. 2927/9 in 900/44 ko 2490 Postojna	
VRSTA NAČRTA/PROJ.DOK.	"1" NAČRT ARHITEKTURE - IDZ	
ŠT. PROJEKTA:	AA-P25/25	M 1: 100
RISBA:	TLORIS PRITLIČJA- OBJEKT	
ODG. VODJA PROJ.:	Aleksandra Leban-Meze, univ.dipl.inž.arh. / A-0617	
DATUM:	JUNIJ 2026	list št.: 2

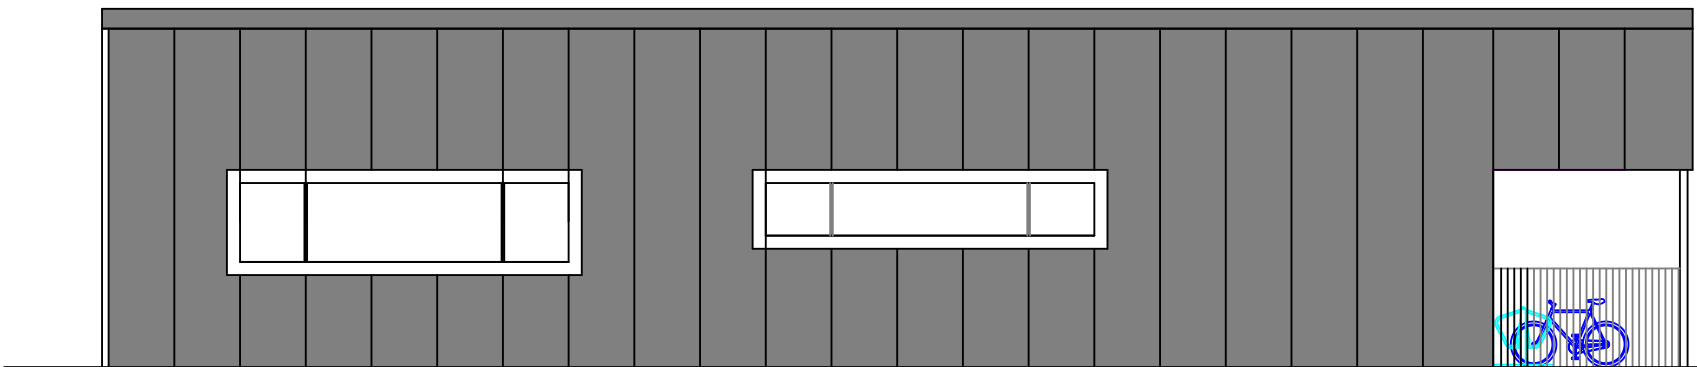


VZDOLŽNI FASADI

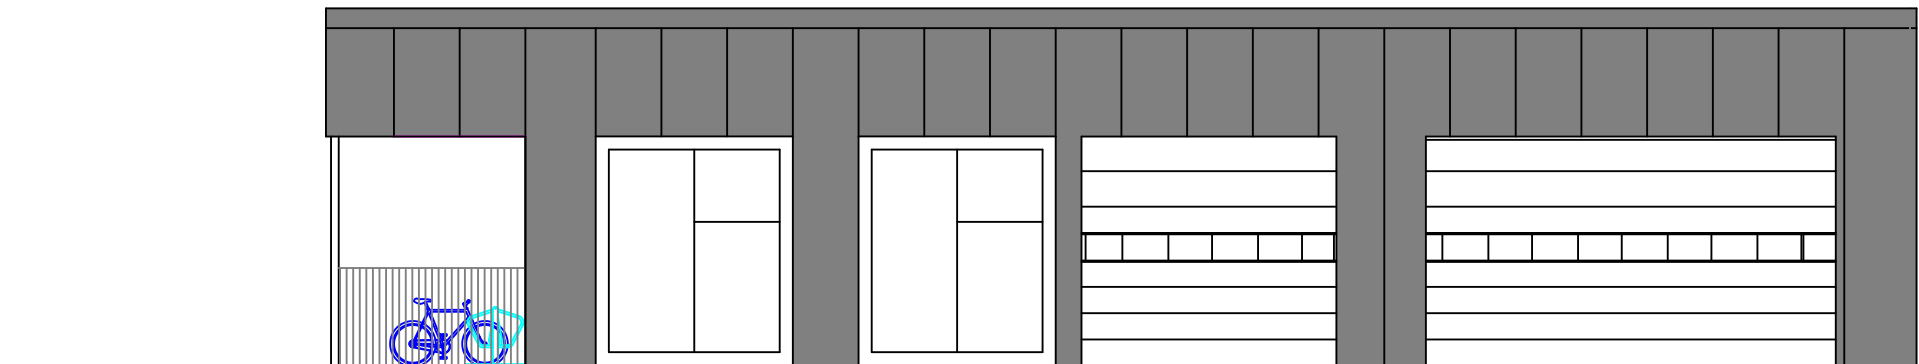

24.20

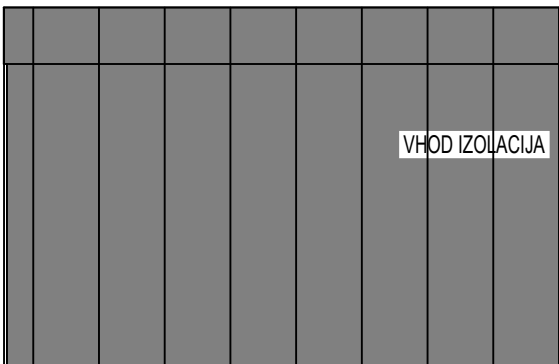

PREČNI FASADI

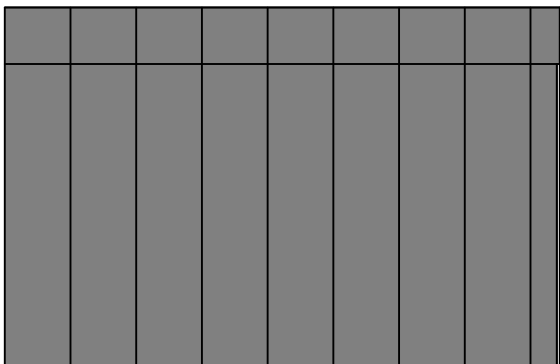

PREČNI FASADI

ATELJE ALEKSANDRA, Ulica 1.maja 2d, 6230 Postojna

tel.: 05/720 35 58, mob.: 041 754 771, fax: 05/720 35 60, email: atelje.a@studioproteus.si

INVESTITOR/NAROČNIK:

OBČINA POSTOJNA
LJUBLJANSKA CESTA 4
6230 POSTOJNA

VRSTA in LOKACIJA OBJEKTA:

NOVOGRADNJA PROSTORV ZA SUC
parc.št. 2927/9 in 900/44 ko 2490 Postojna

VRSTA NAČRTA/PROJ.DOK.

"1" NAČRT ARHITEKTURE - IDZ

ŠT. PROJEKTA:

AA-P25/25

M 1: 100

RISBA:

FASADE OBJEKTA


ODG. VODJA PROJ.:

Aleksandra Leban-Meze, univ.dipl.inž.arh. / A-0617

DATUM:

JUNIJ 2026



list št.: 3

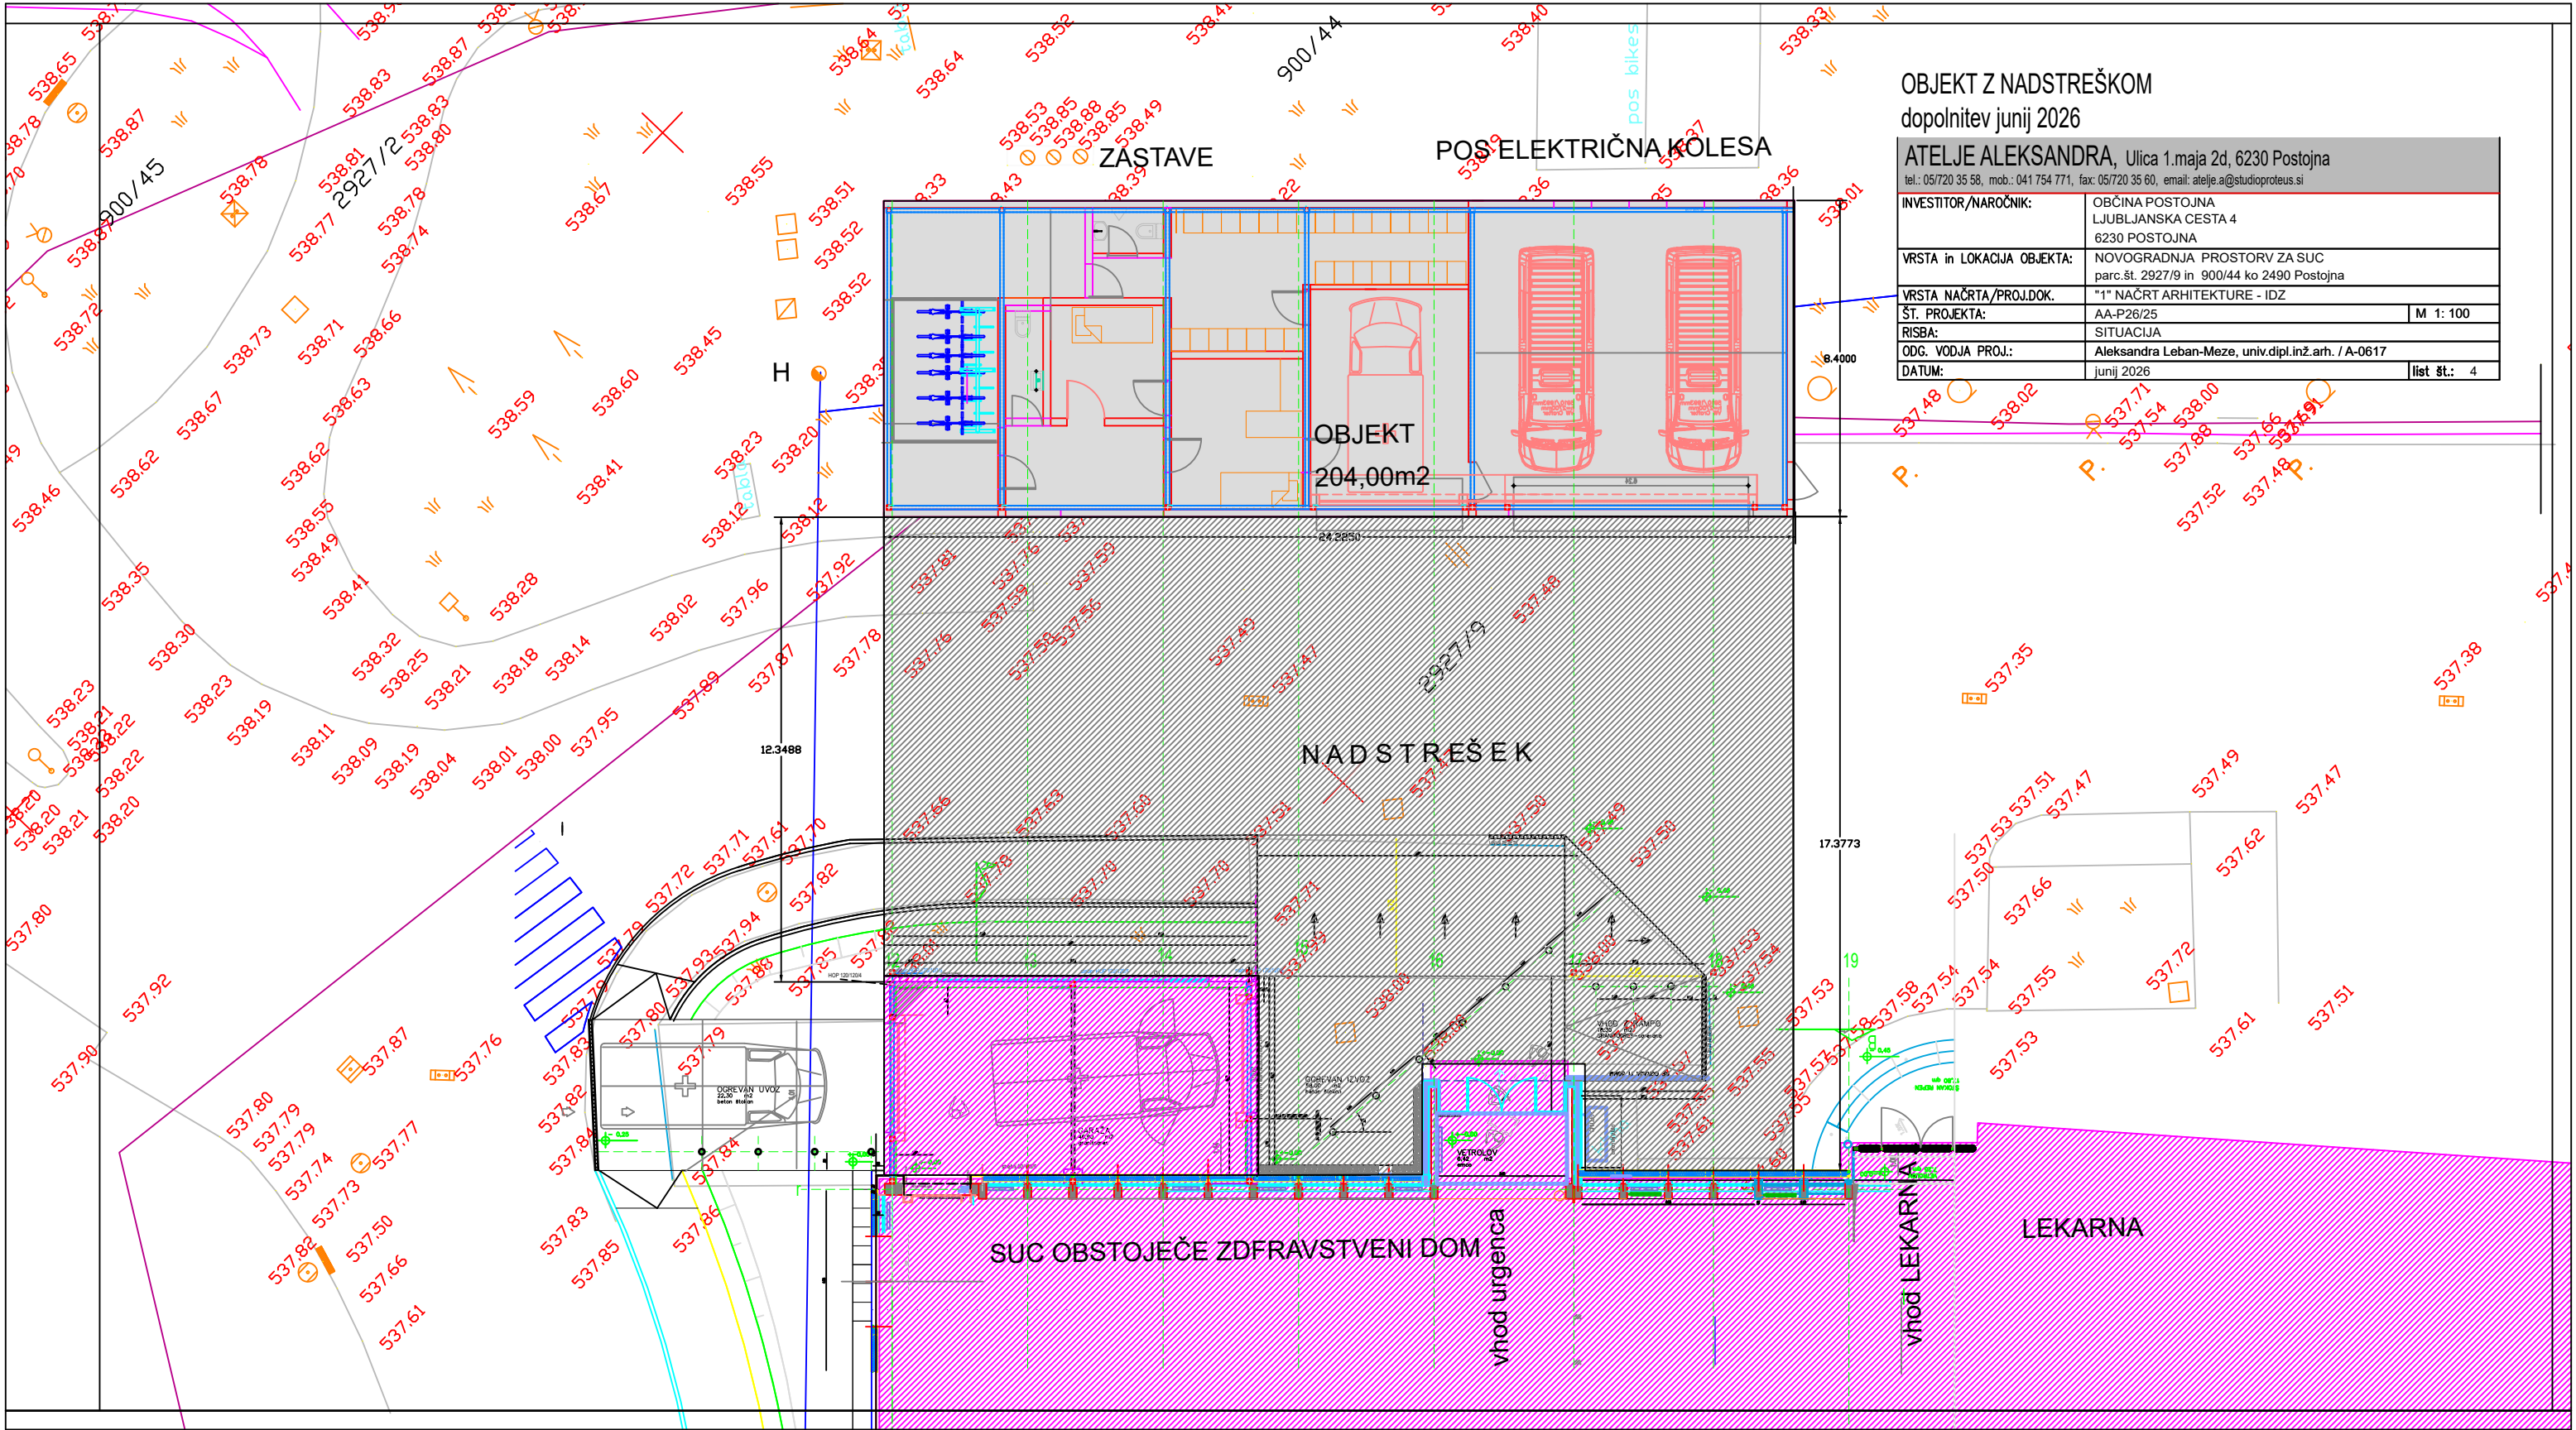

OBJEKT Z NADSTREŠKOM
dopolnitev junij 2026

ATELJE ALEKSANDRA, Ulica 1.maja 2d, 6230 Postojna tel.: 05/720 35 58, mob.: 041 754 771, fax: 05/720 35 60, email: atelje.a@studioproteus.si	
INVESTITOR/NAROČNIK:	OBČINA POSTOJNA LJUBLJANSKA CESTA 4 6230 POSTOJNA
VRSTA in LOKACIJA OBJEKTA:	NOVOGRADNJA PROSTOR ZA SUC parc.št. 2927/9 in 900/44 ko 2490 Postojna
VRSTA NAČRTA/PROJ.DOK.	"1" NAČRT ARHITEKTURE - IDZ
ŠT. PROJEKTA:	AA-P26/25
RISBA:	SITUACIJA
ODG. VODJA PROJ.:	Aleksandra Leban-Meze, univ.dipl.inž.arh. / A-0617
DATUM:	junij 2026

list št.: 4

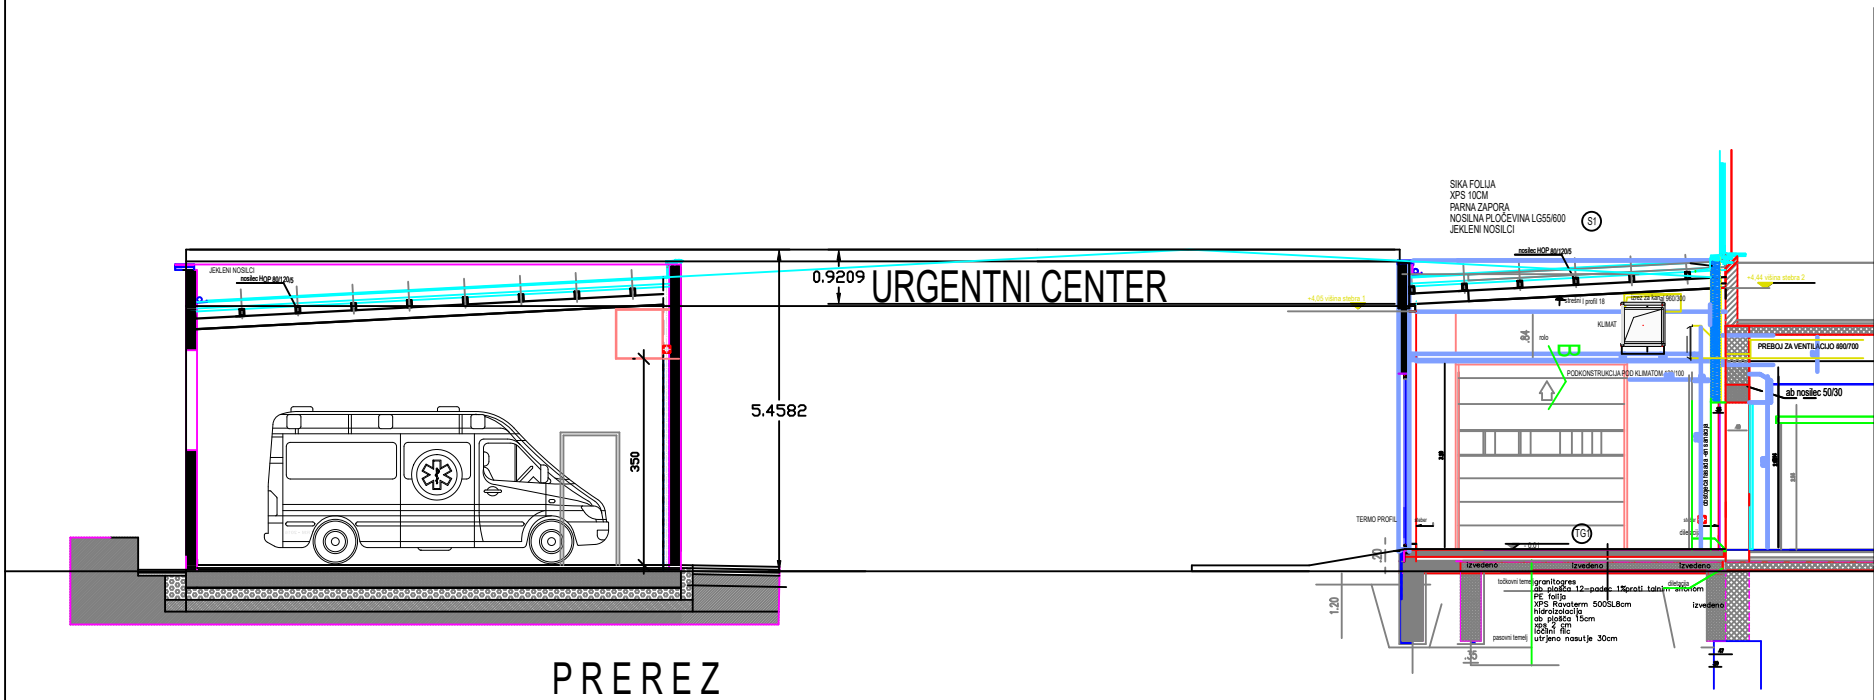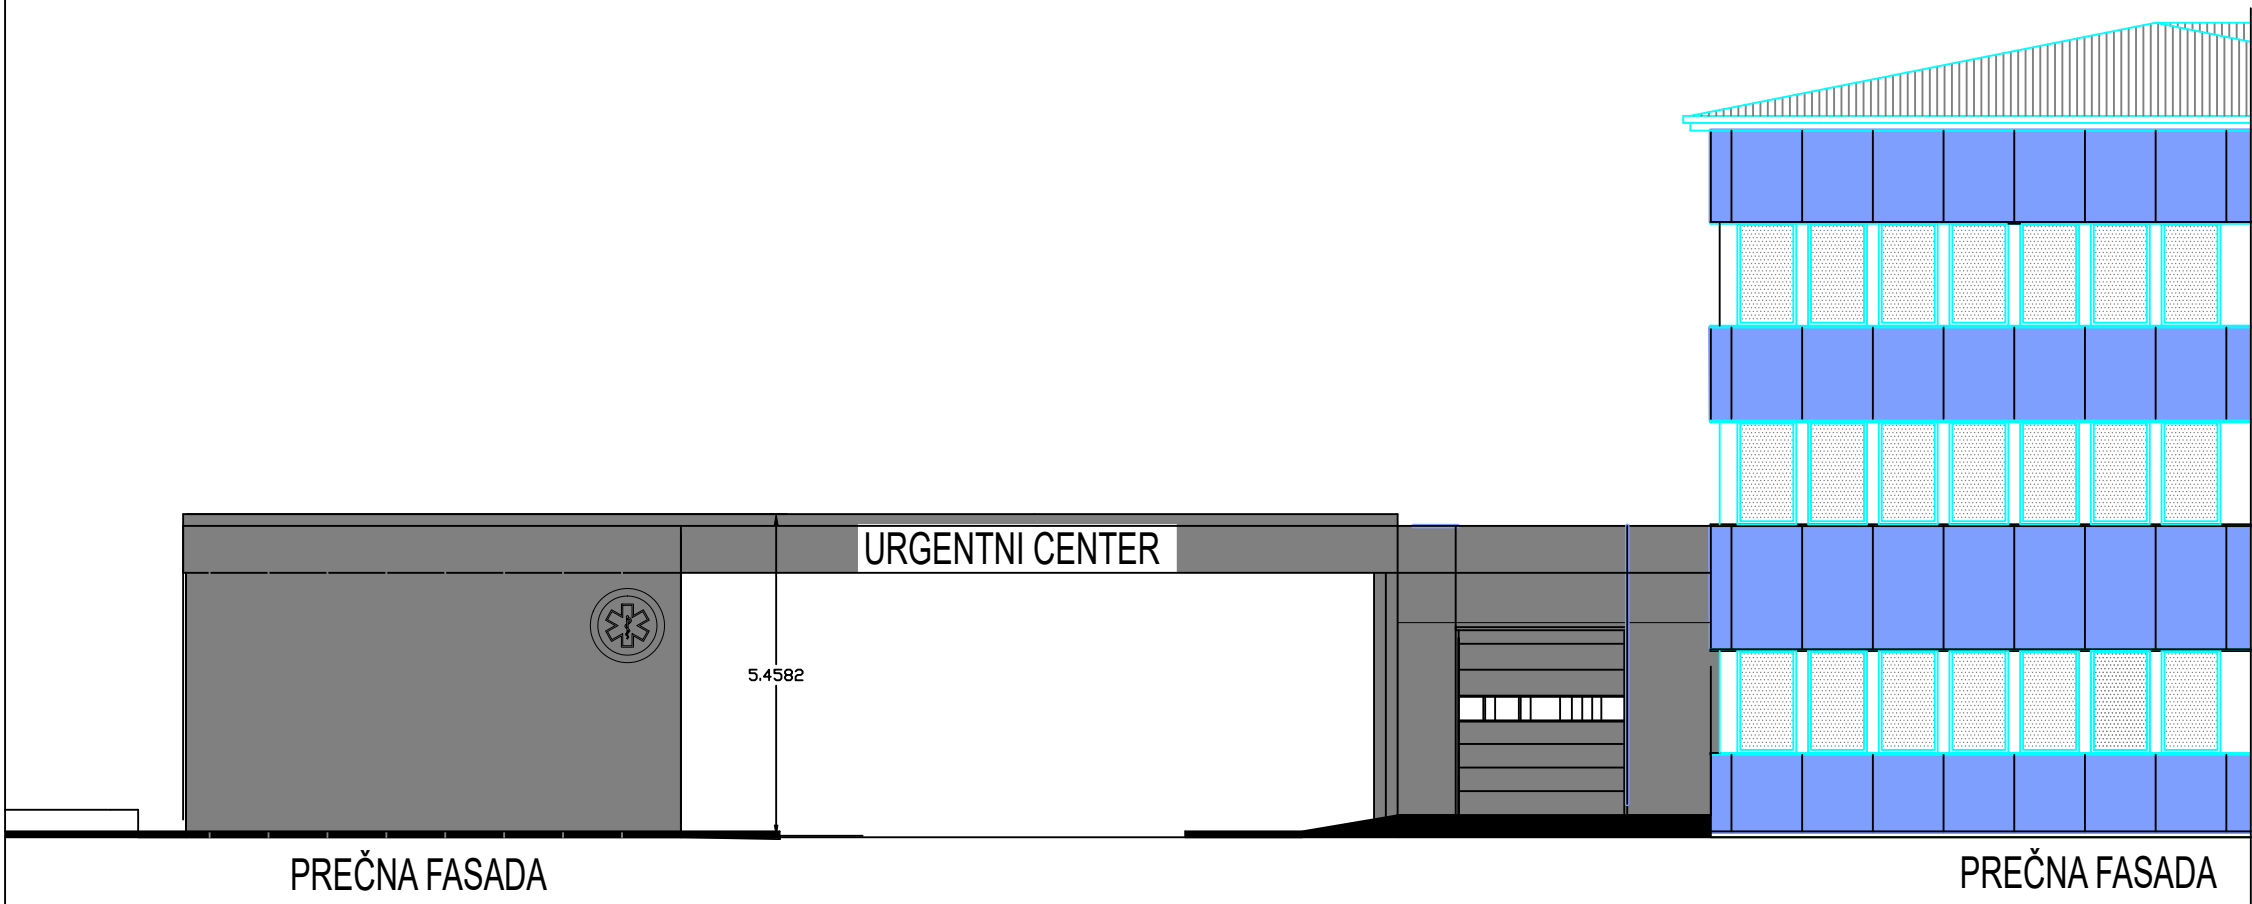


OBJEKT Z NADSTREŠKOM
dopolnitev junij 2026

ATELJE ALEKSANDRA, Ulica 1.maja 2d, 6230 Postojna
tel.: 05/720 35 58, mob.: 041 754 771, fax: 05/720 35 60, email: atelje.a@studioproteus.si

INVESTITOR/NAROČNIK:	OBČINA POSTOJNA LJUBLJANSKA CESTA 4 6230 POSTOJNA
VRSTA in LOKACIJA OBJEKTA:	NOVOGRADNJA PROSTORV ZA SUC parc.št. 2927/9 in 900/44 ko 2490 Postojna
VRSTA NAČRTA/PROJ.DOK.	"1" NAČRT ARHITEKTURE - IDZ
ŠT. PROJEKTA:	AA-P25/25
RISBA:	PREREZ IN STRANSKA FASADA
ODG. VODJA PROJ.:	Aleksandra Leban-Meze, univ.dipl.inž.arh. / A-0617
DATUM:	junij 2026

M 1: 100

list št.: 5

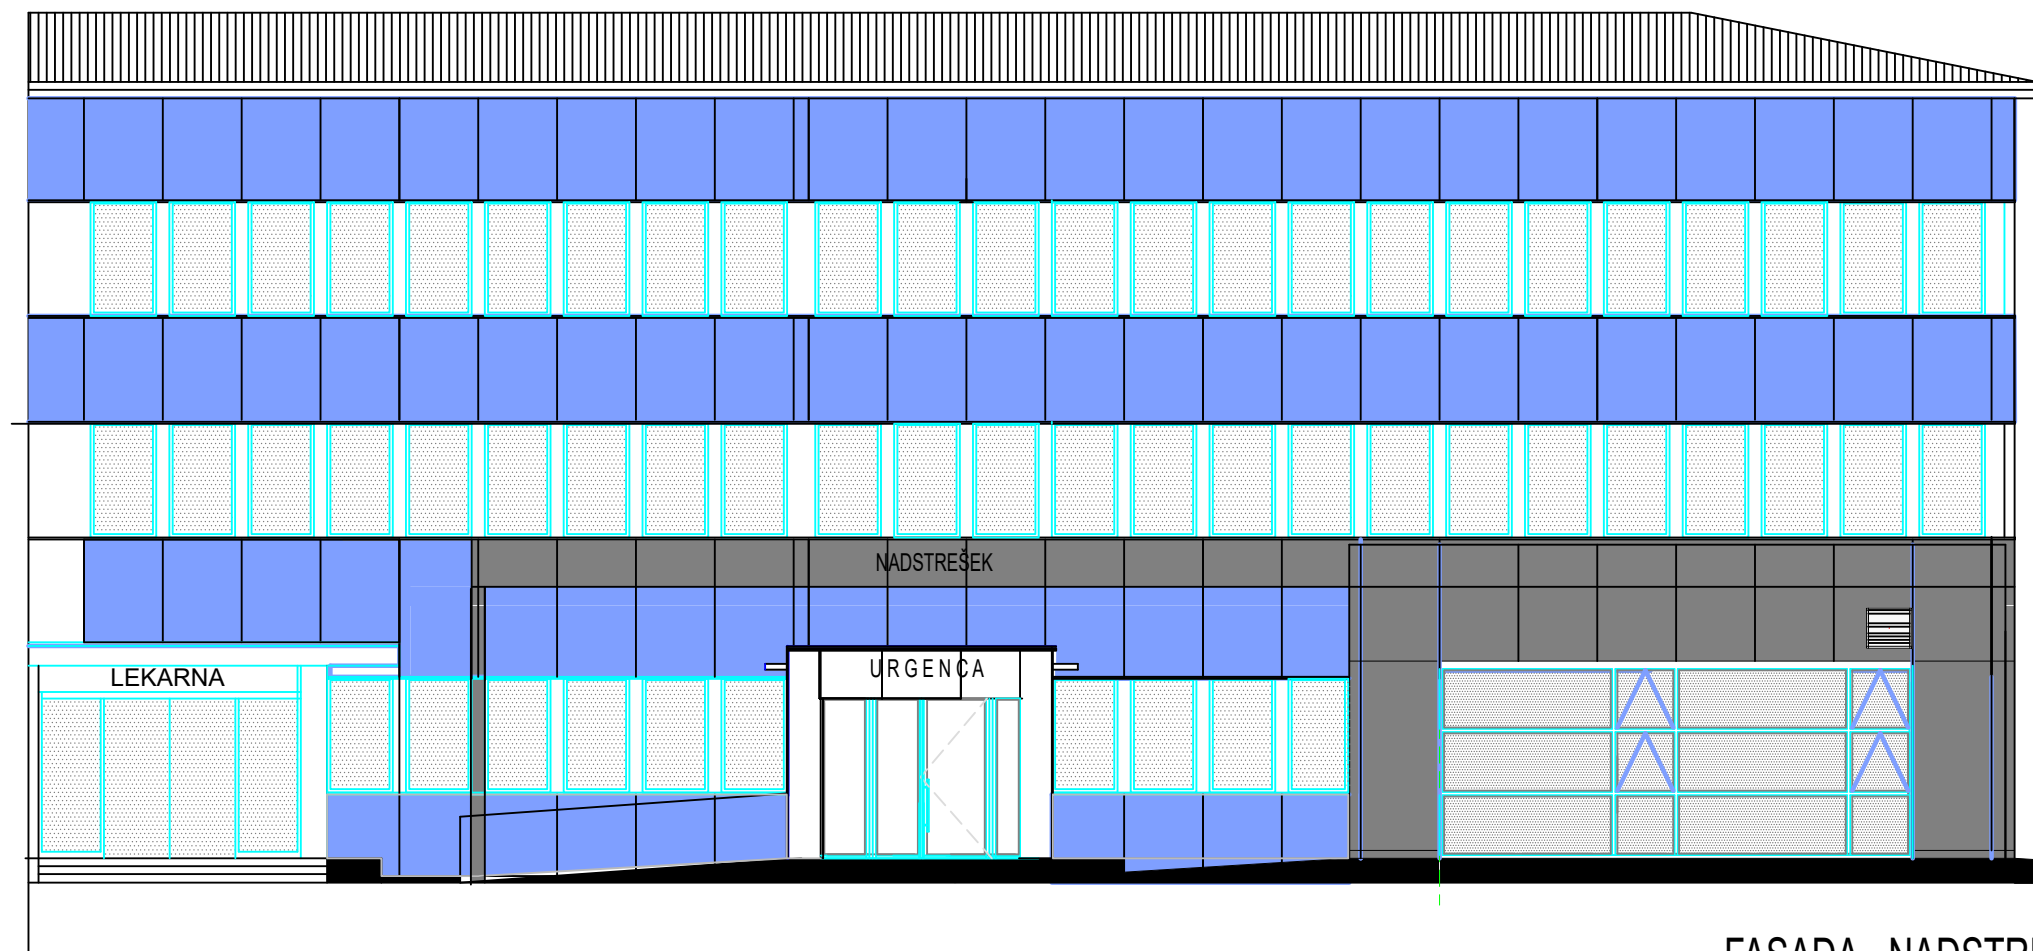

FASADA - NADSTRESEK
dopolnitev junij 2026

ATELJE ALEKSANDRA, Ulica 1.maja 2d, 6230 Postojna tel.: 05/720 35 58, mob.: 041 754 771, fax: 05/720 35 60, email: atelje.a@studioproteus.si		
INVESTITOR/NAROČNIK:	OBČINA POSTOJNA LJUBLJANSKA CESTA 4 6230 POSTOJNA	
VRSTA in LOKACIJA OBJEKTA:	NOVOGRADNJA PROSTORV ZA SUC parc.št. 2927/9 in 900/44 ko 2490 Postojna	
VRSTA NAČRTA/PROJ.DOK.	"1" NAČRT ARHITEKTURE - IDZ	
ŠT. PROJEKTA:	AA-P25/25	M 1: 100
RISBA:	FASADA Z NADSTREŠKOM	
ODG. VODJA PROJ.:	Aleksandra Leban-Meze, univ.dipl.inž.arh. / A-0617	
DATUM:	junij 2026	list št.: 6