

- LEGENDA**
- meja območja OPPN
- ZEMLJIŠKI KATASTER**
- parcelna meja
 - 283/12 številka parcele
- PREDVIDENE UREDITVE**
- gostinska - nastanitvena dejavnost ali rekonstrukcija oz. nadomestna gradnja za potrebe dejavnosti, dopustnih v območju centralne dejavnosti
 - gradnja trgovskih, gostinskih, poslovnih in proizvodnih objektov, dopustnih v območju gospodarske cone

LEGENDA ZNAKOV IN POVEZAV

- Poziralnik meteorne vode
- Travnik
- Manjša njiva (vrt)
- poslovna stavba
- stanovanjska stavba
- Znak pripadnosti
- Svetilka na drogu
- Kanalski jašek - pravokoten
- Požiralnik - oglati
- Vodnjak
- Električni jašek - pravokoten
- Telefonski jašek - pravokoten
- Zasun, zapirac
- Električna omarica
- Jašek komunalnih vodov - pravokoten
- Telefonski jašek - okrogel
- Greznica
- Kanalski jašek - okrogel
- Manjši travnik
- Jašek javne razsvetljave - pravokoten
- Električna omarica
- Poslovna stavba
- Vodovodni jašek - pravokoten
- Telefonska omarica
- Nadzemni hidrant
- Nosilni steber stavbe z okroglim pres.
- Listnato drevo
- Svetilka (dekorativna)
- Manjša zelenica



ULICA 7. MAJA 2, 6250 ILIRSKA BISTRICA

IZHODIŠČA ZA PRIPRAVO OPPN NA DELU OBMOČJA GOSPODARSKE CONE "ZA LIVOM"

Pobudnik in investitor: VOPEX d.o.o., Tržaška c. 83, 6230 Postojna

Lokacija: naselje Postojna, del EUP PO-155 IG


Vrsta dokumentacije: Občinski podrobni prostorski načrt

Vsebina risbe: Zasnova ureditvene situacije in prikaz zasnove poteka omrežij gospodarske javne infrastrukture in priključevanja objektov nanje

Odg. vodja projekta: Maja Burkeljca, udia, ZAPS 1272 A

Sodelavci: Darja Blatnik, udika, ZAPS 1612 KA

Št. projekta: 19/PA-012	Datum: julij, 2019	Merilo: M 1:500	Št. lista: 2
-----------------------------------	------------------------------	---------------------------	------------------------

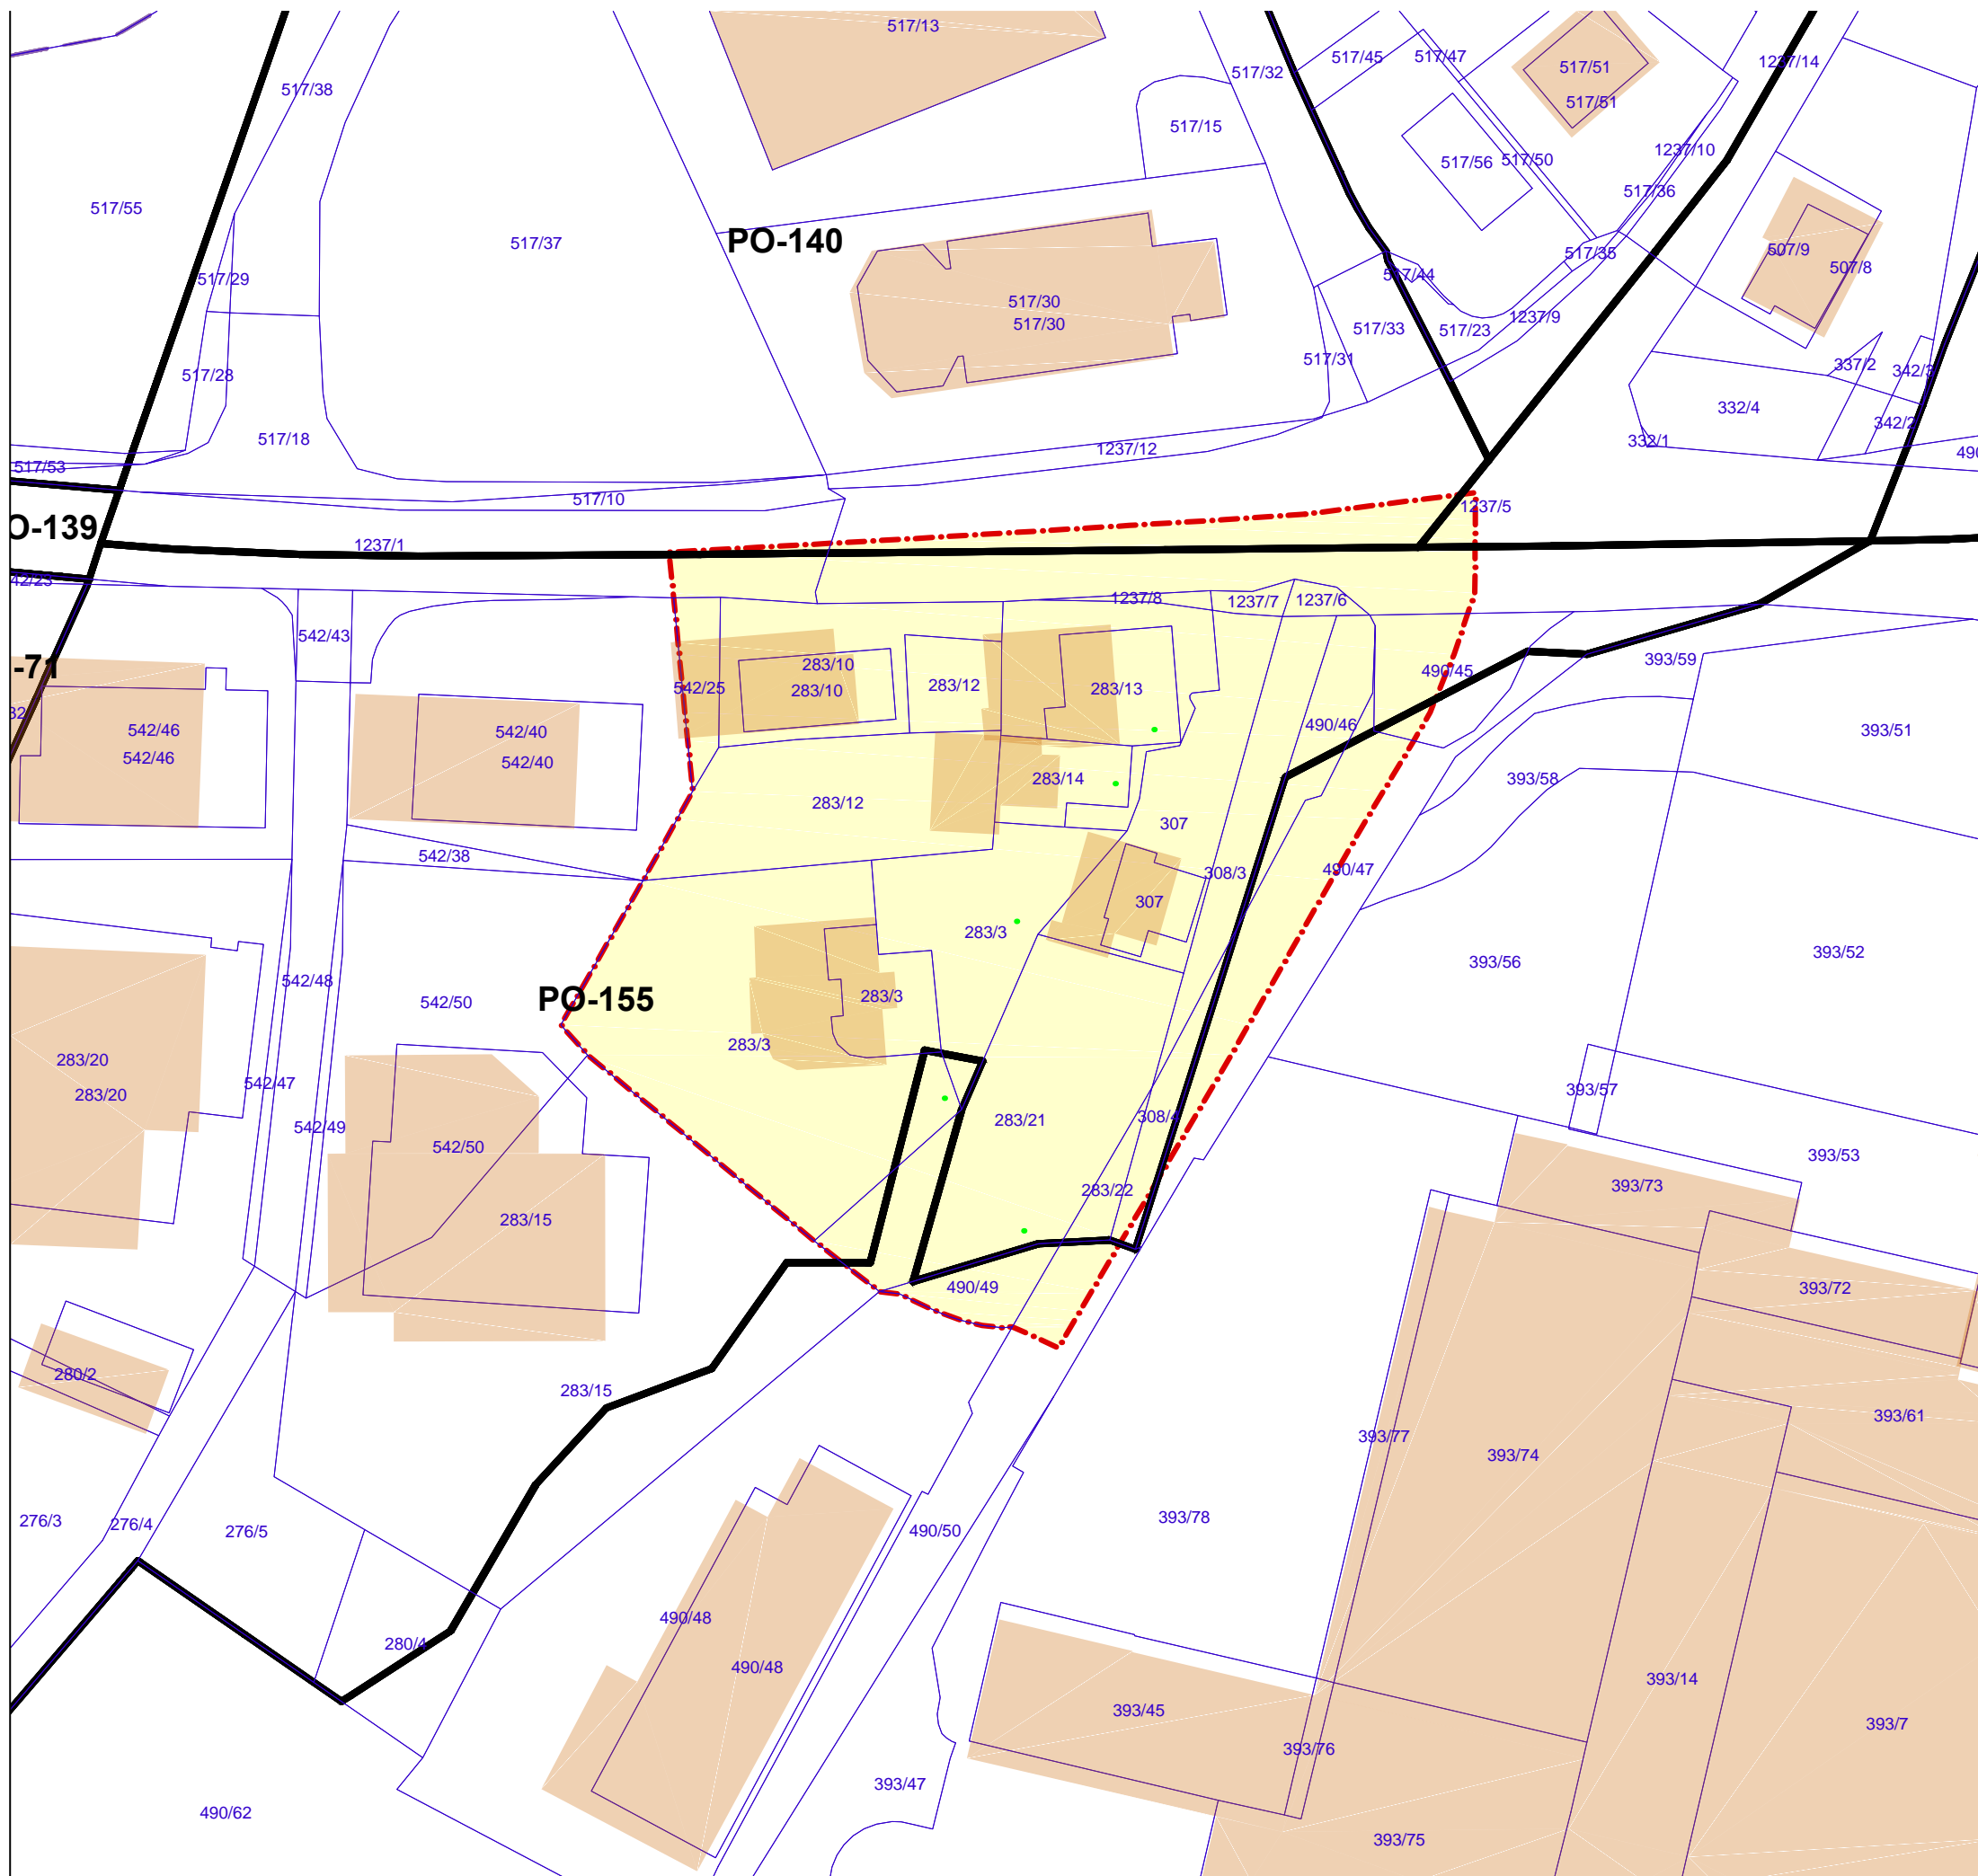

LEGENDA

- meja območja OPPN
- meja EUP po OPN
- PO-155 IG** oznaka EUP
- ZEMLJIŠKI KATASTER
- parcelna meja
- 283/12** številka parcele
- KATASTER STAVB
- obstoječi objekti



ULICA 7. MAJA 2, 6250 ILIRSKA BISTRICA

IZHODIŠČA ZA PRIPRAVO OPPN NA DELU OBMOČJA GOSPODARSKE CONE "ZA LIVOM"

Pobudnik in investitor: VOPEX d.o.o., Tržaška c. 83, 6230 Postojna

Lokacija: naselje Postojna, del EUP PO-155 IG

Vrsta dokumentacije: Občinski podrobni prostorski načrt

Vsebina risbe: Katastrski načrt s prikazom območja OPPN

Odg. vodja projekta: Maja Burkeljca, udia, ZAPS 1272 A

Sodelavci: Darja Blatnik, udika, ZAPS 1612 KA

Št. projekta: 19/PA-012	Datum: julij, 2019	Merilo: M 1:1000	Št. lista: 1
-----------------------------------	------------------------------	----------------------------	------------------------