
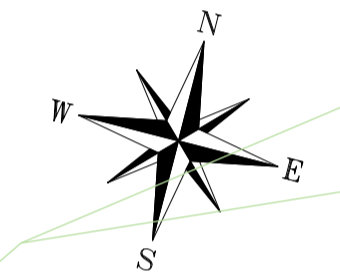


Kabinovščak, S. (OZ) - TEHNIŠKI PROJEKT (2014-07-07) - OPREMAJA IN IZVEDBA VODNEGA INOVACIONEGA PROJEKTA VRAČUNANJA VARNOSTI ZA DRSCO - TLAČNI VOD PE DN100, 18.04.2017, 20.05.

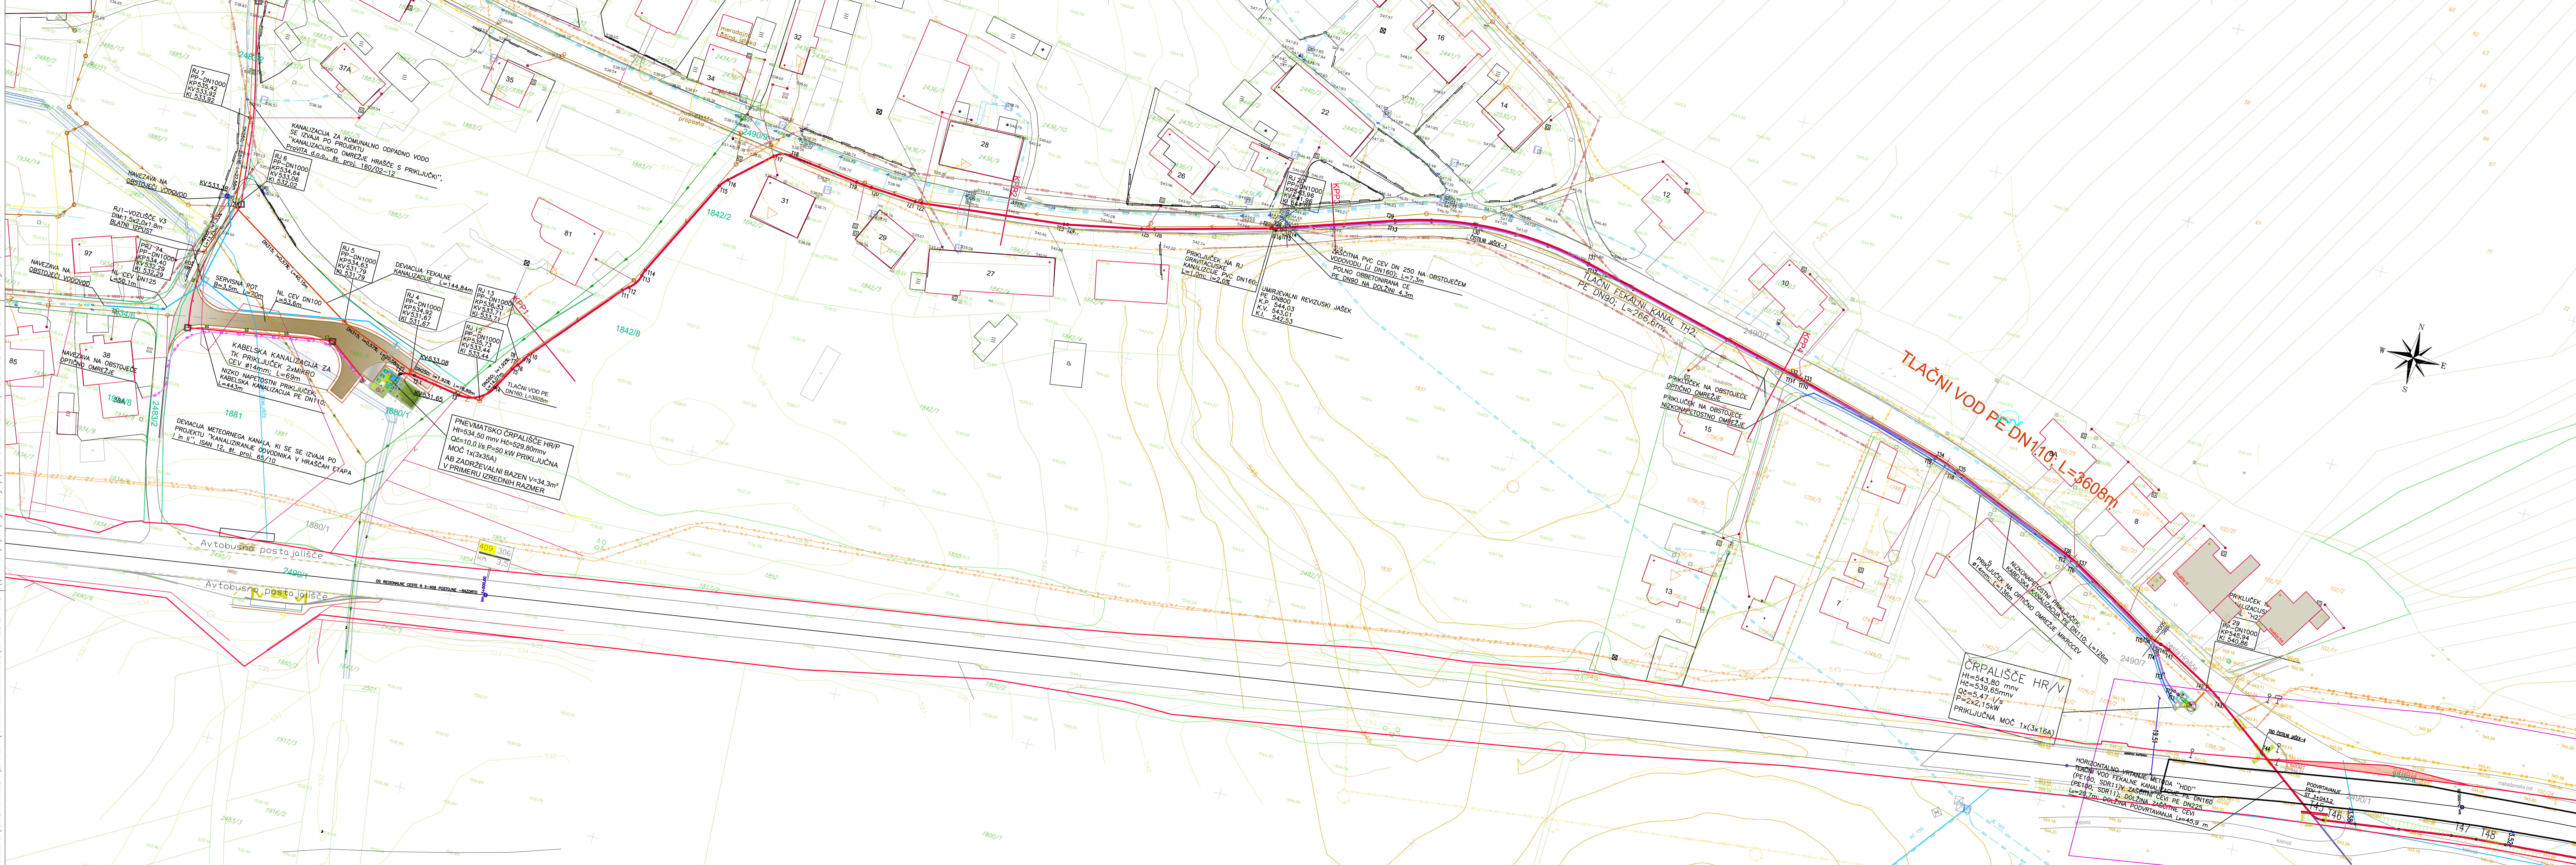

LEGENDA—OBSTOJEČE STANJE	
	MEJA VARNOSTNEGA PASU DRŽANE CESTE
	PANJELE V UPRAVLJANJU DRSC
	OBSTOJEČA VEŠNA KANALIZACIJA
	OBSTOJEČA METEORNA KANALIZACIJA
	OBSTOJEČA FEKALNA KANALIZACIJA
	OBSTOJEČE VODOVOD
	ELEKTROENERGETSKI KABEL VISKE NAPETOSTI—NAZEMNO
	ELEKTROENERGETSKI VOD NISKE NAPETOSTI—NAZEMNO
	ELEKTROENERGETSKI VOD NISKE NAPETOSTI—PODZEMNO
	POZEMNI TK VOD
	NAZEMNI TK VOD
	OBSTOJEČI REVIZIJSKI JAŠEK (TLAČNI VOD)

LEGENDA—PROJEKTIRANO STANJE	
	PROJEKTIRANA TLAČNA KANALIZACIJA
	DEVACIJA PROJEKTIRANE GRAVITACIJSKE KANALIZACIJE
	PROJEKTIRANA FEKALNA KANALIZACIJA (projekt "KANALIZACIJSKO OMEJEVANJE S POKLADOT", prvotni RZ pr. 180/02-12/03)
	PROJEKTIRANA METEORNA KANALIZACIJA ("KANALIZIRANJE ODVODNKA V HRASČAH ETAPA 1 in II", ISAN 12, str. prj. 65/10)
	PROJEKTIRANA VODOVOD
	PROJEKTIRANI VODOVODI (OSREBKA S POMOČJO V POREČJU LAJBARJANCE—SKOP 1.1; PROJEKT d.o.o. št. pr. 11890-2, marec 2014)
	PROJEKTIRANI NADZEMNI POKLADOTI
	PROJEKTIRANI TK PRIKLJUČKI
	ČISTILNI REVIZIJSKI JAŠEK (TLAČNI VOD)
	PRIKLJUČNI REVIZIJSKI JAŠEK (TLAČNI VOD)

Investitor:	OBČINA POSTOJNA Ljubljanska cesta 4 6230 Postojna	Lokacija:	POSTOJNA – HRASČE
Projektant:	 GRADBENI INŽENIRING d.o.o. Vojkova cesta 19, Škofja Loka SI-1000	Objekt:	ČRPALIŠČE ZA KOMUNALNO ODPADNO VODO IN TLAČNI VOD OD NASELJA HRASČE DO NASELJA ZALOG
odg.vodja projekta (OV):	mag. Miran Lazič univ.dipl.inž.grad. G-0378	Vsebina / Naslov risbe:	GRADBENA SITUACIJA TLAČNEGA VODA HRASČE—ZALOG ODESEK 1 OD T1 DO T48
odg.projektant:	mag. Muriz Kadrobašič univ.dipl.inž.grad. G-3484	Vrsta nabora:	3-NACRTI GRADBENIH KONSTRUKCIJ IN DRUGI GRADBENI NACRTI
obdelal:		Faza projekta:	PGD
št. odseka:	arhivski št.:	Št. projekta:	292-06/17
	faza/objekt:	Št. nabora:	292-06/17
		Merilo:	1:500
		Datum:	FEBRUAR 2017
		Št. list:	3
		Št. risbe:	